



DIAGRAMA UNIFILAR SIMPLIFICADO

S/ESCALA


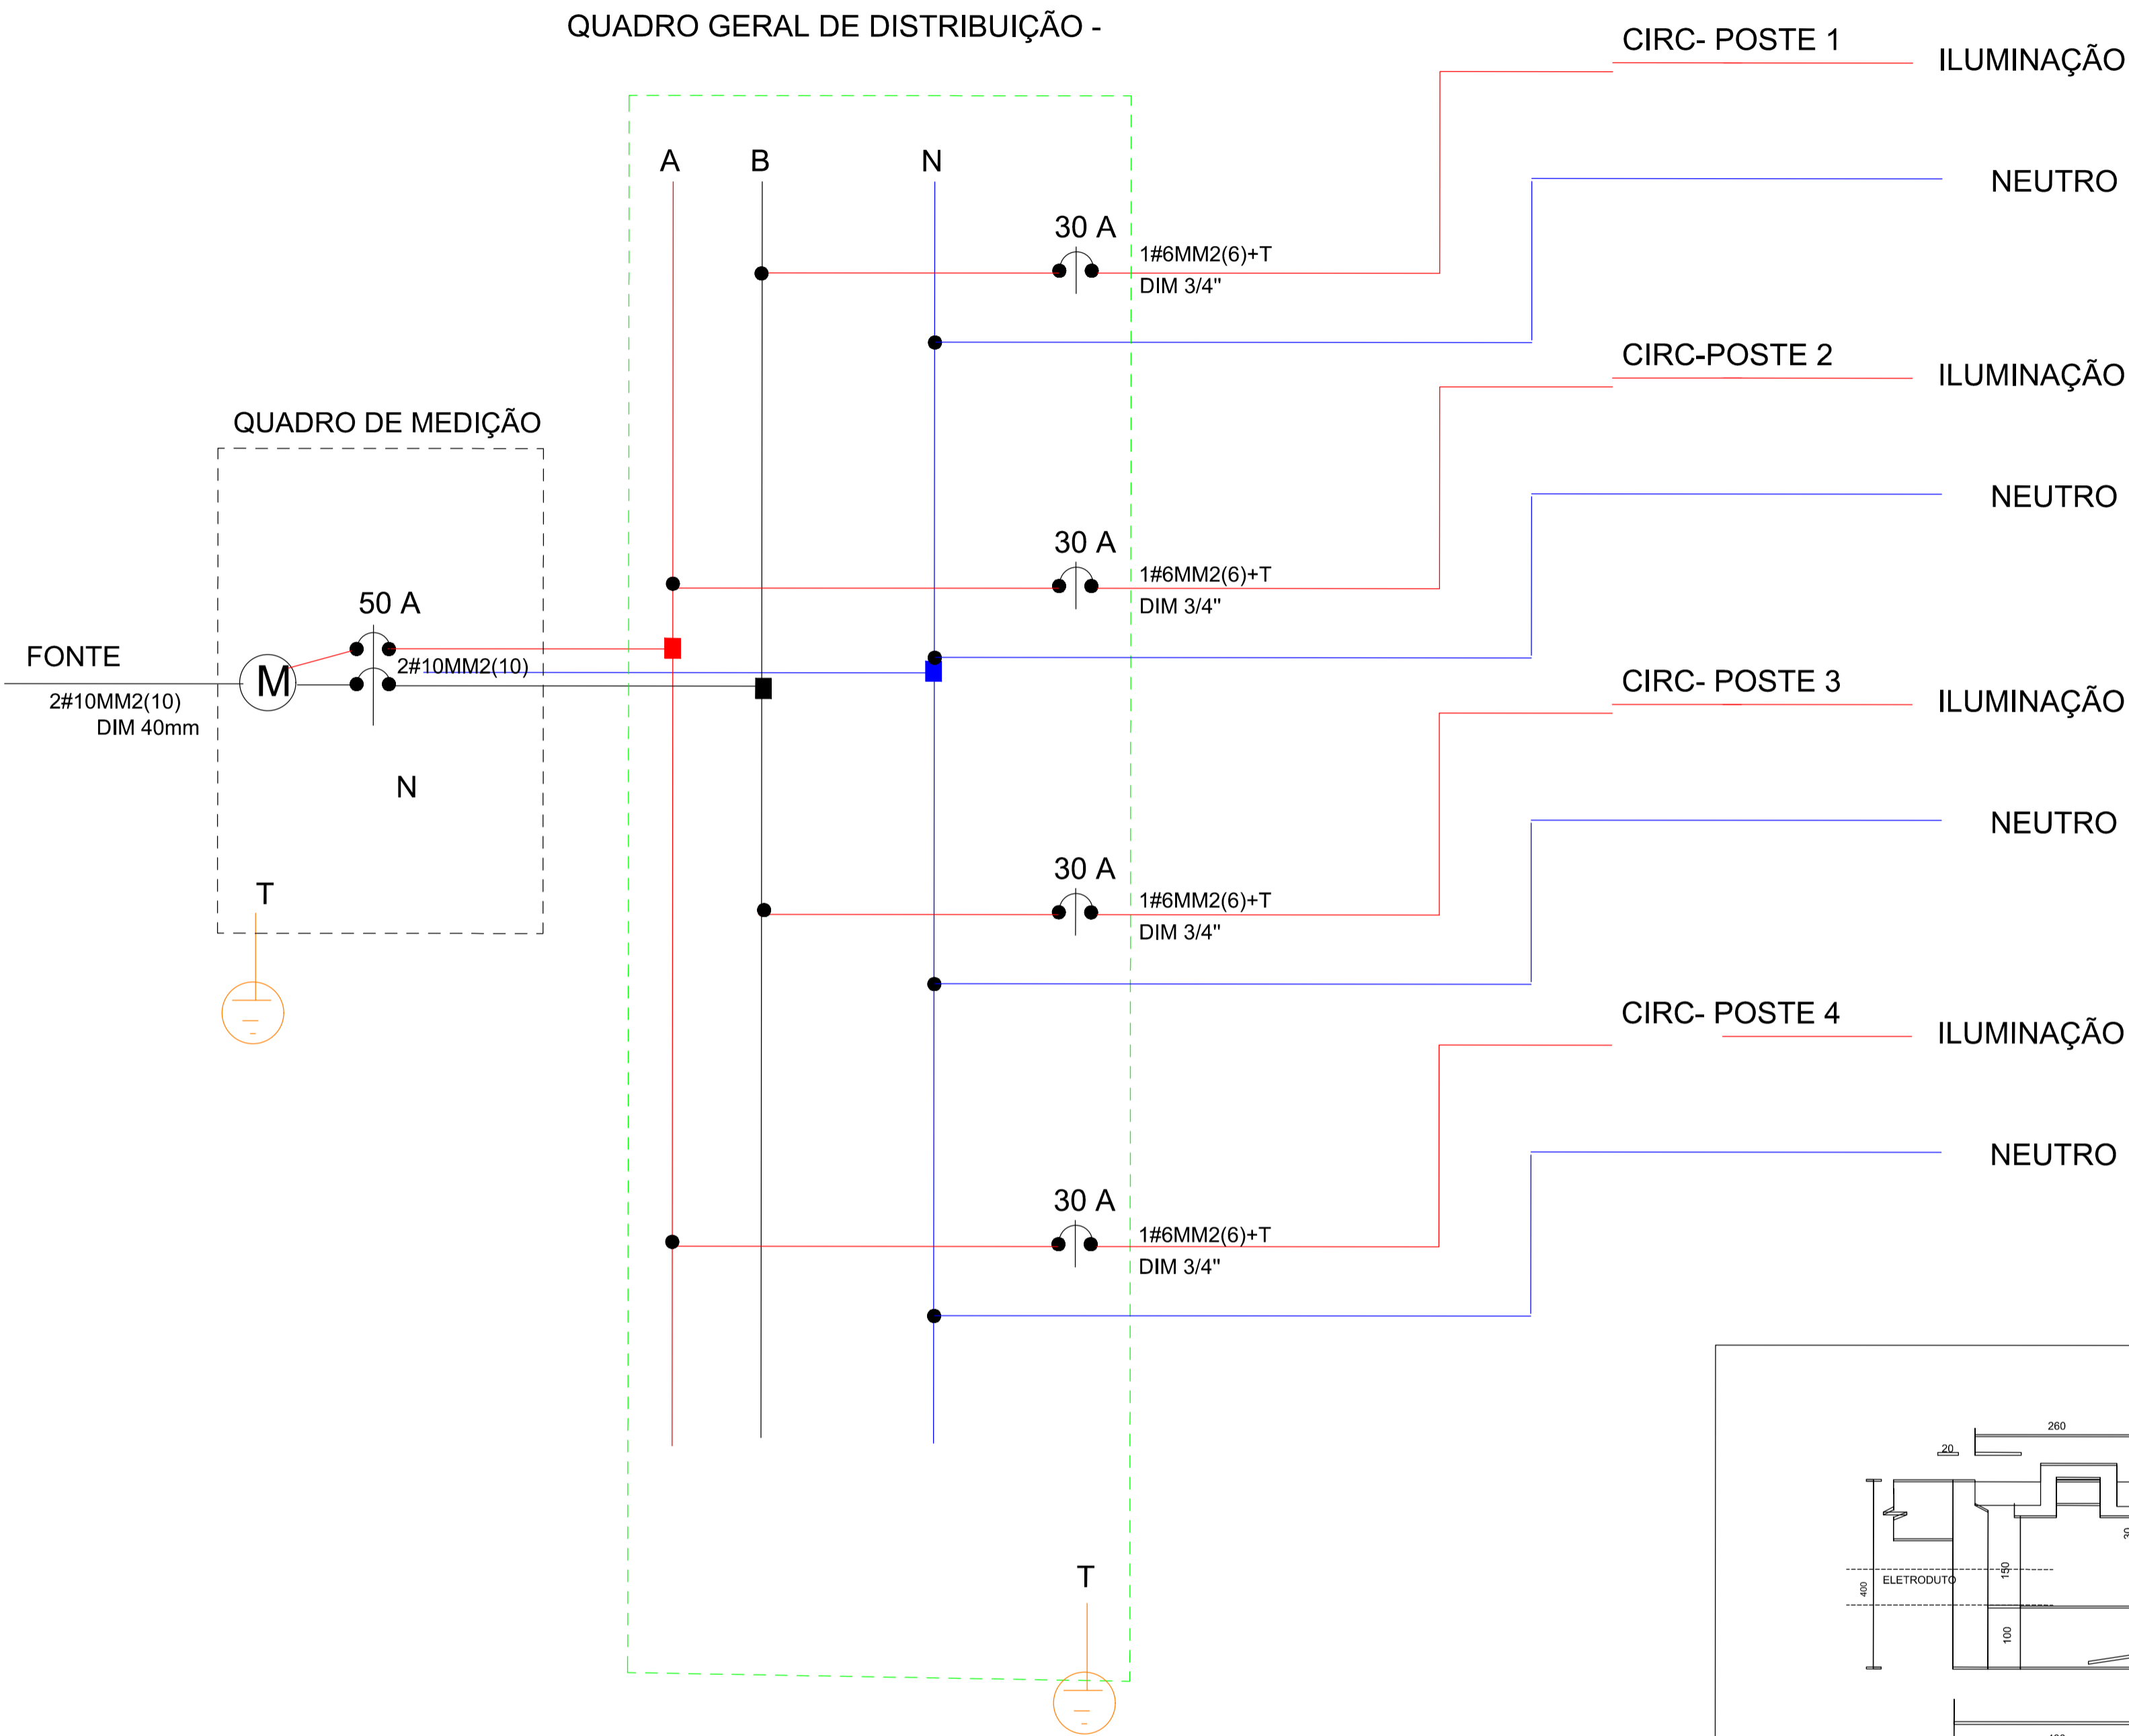


CARACTERÍSTICAS ELÉTRICAS

- 1 - TENSÃO SECUNDÁRIA DE OPERAÇÃO: 440-220V
- 2 - CONDUTORES DE COBRE ISOLADO 0,6/1kV
- 3 - ELETRODUTO PVC ANTI-CHAMA-RÍGIDO
- 4 - LÂMPADA VAPOR METÁLICO -400W/220V
- 5 - POSTE METÁLICO CIRCULAR DE 9M

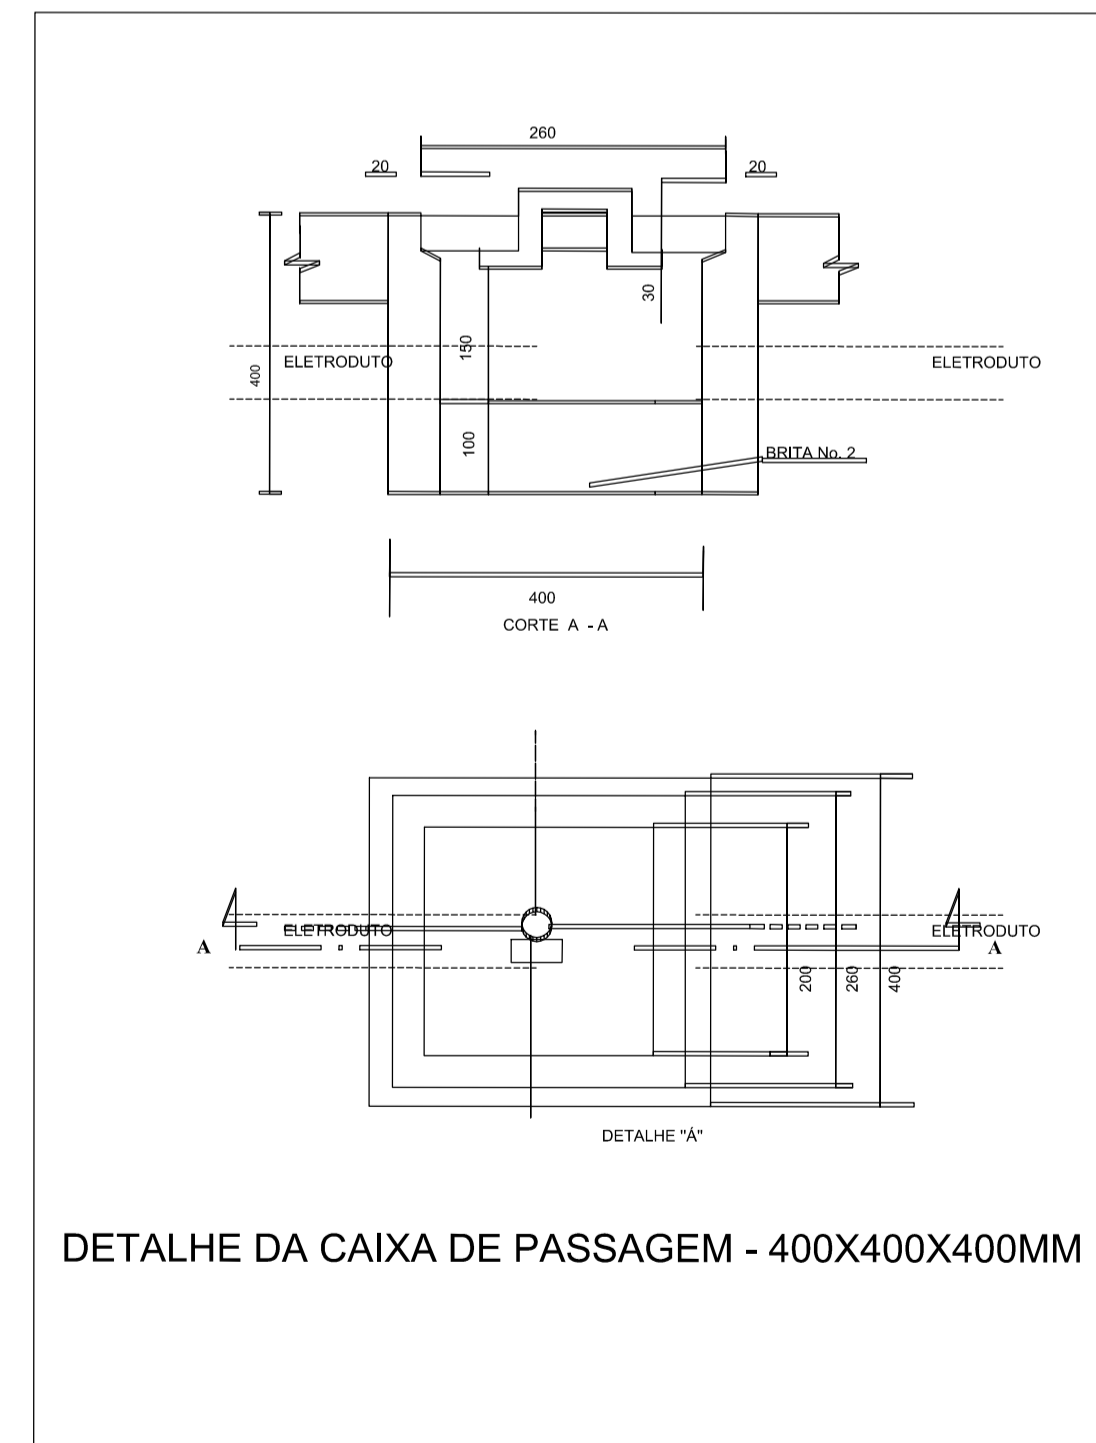

QUADROS

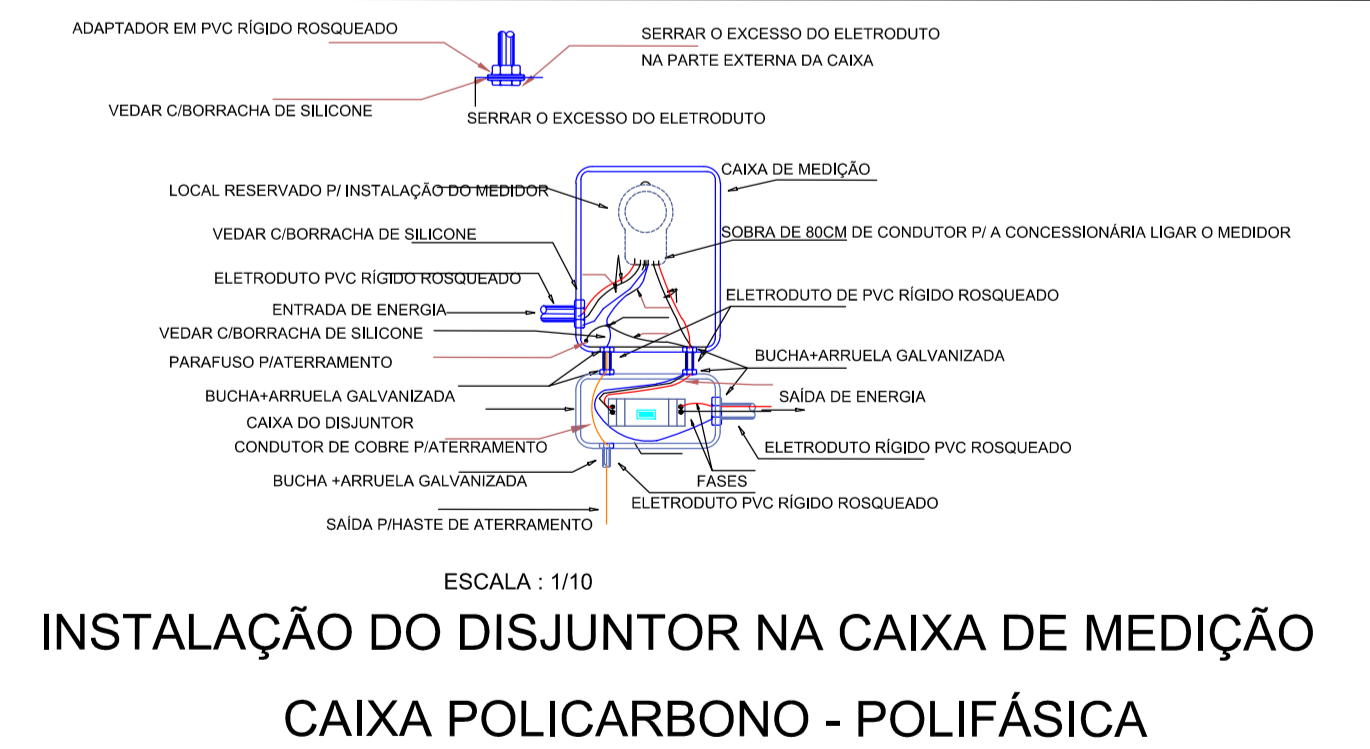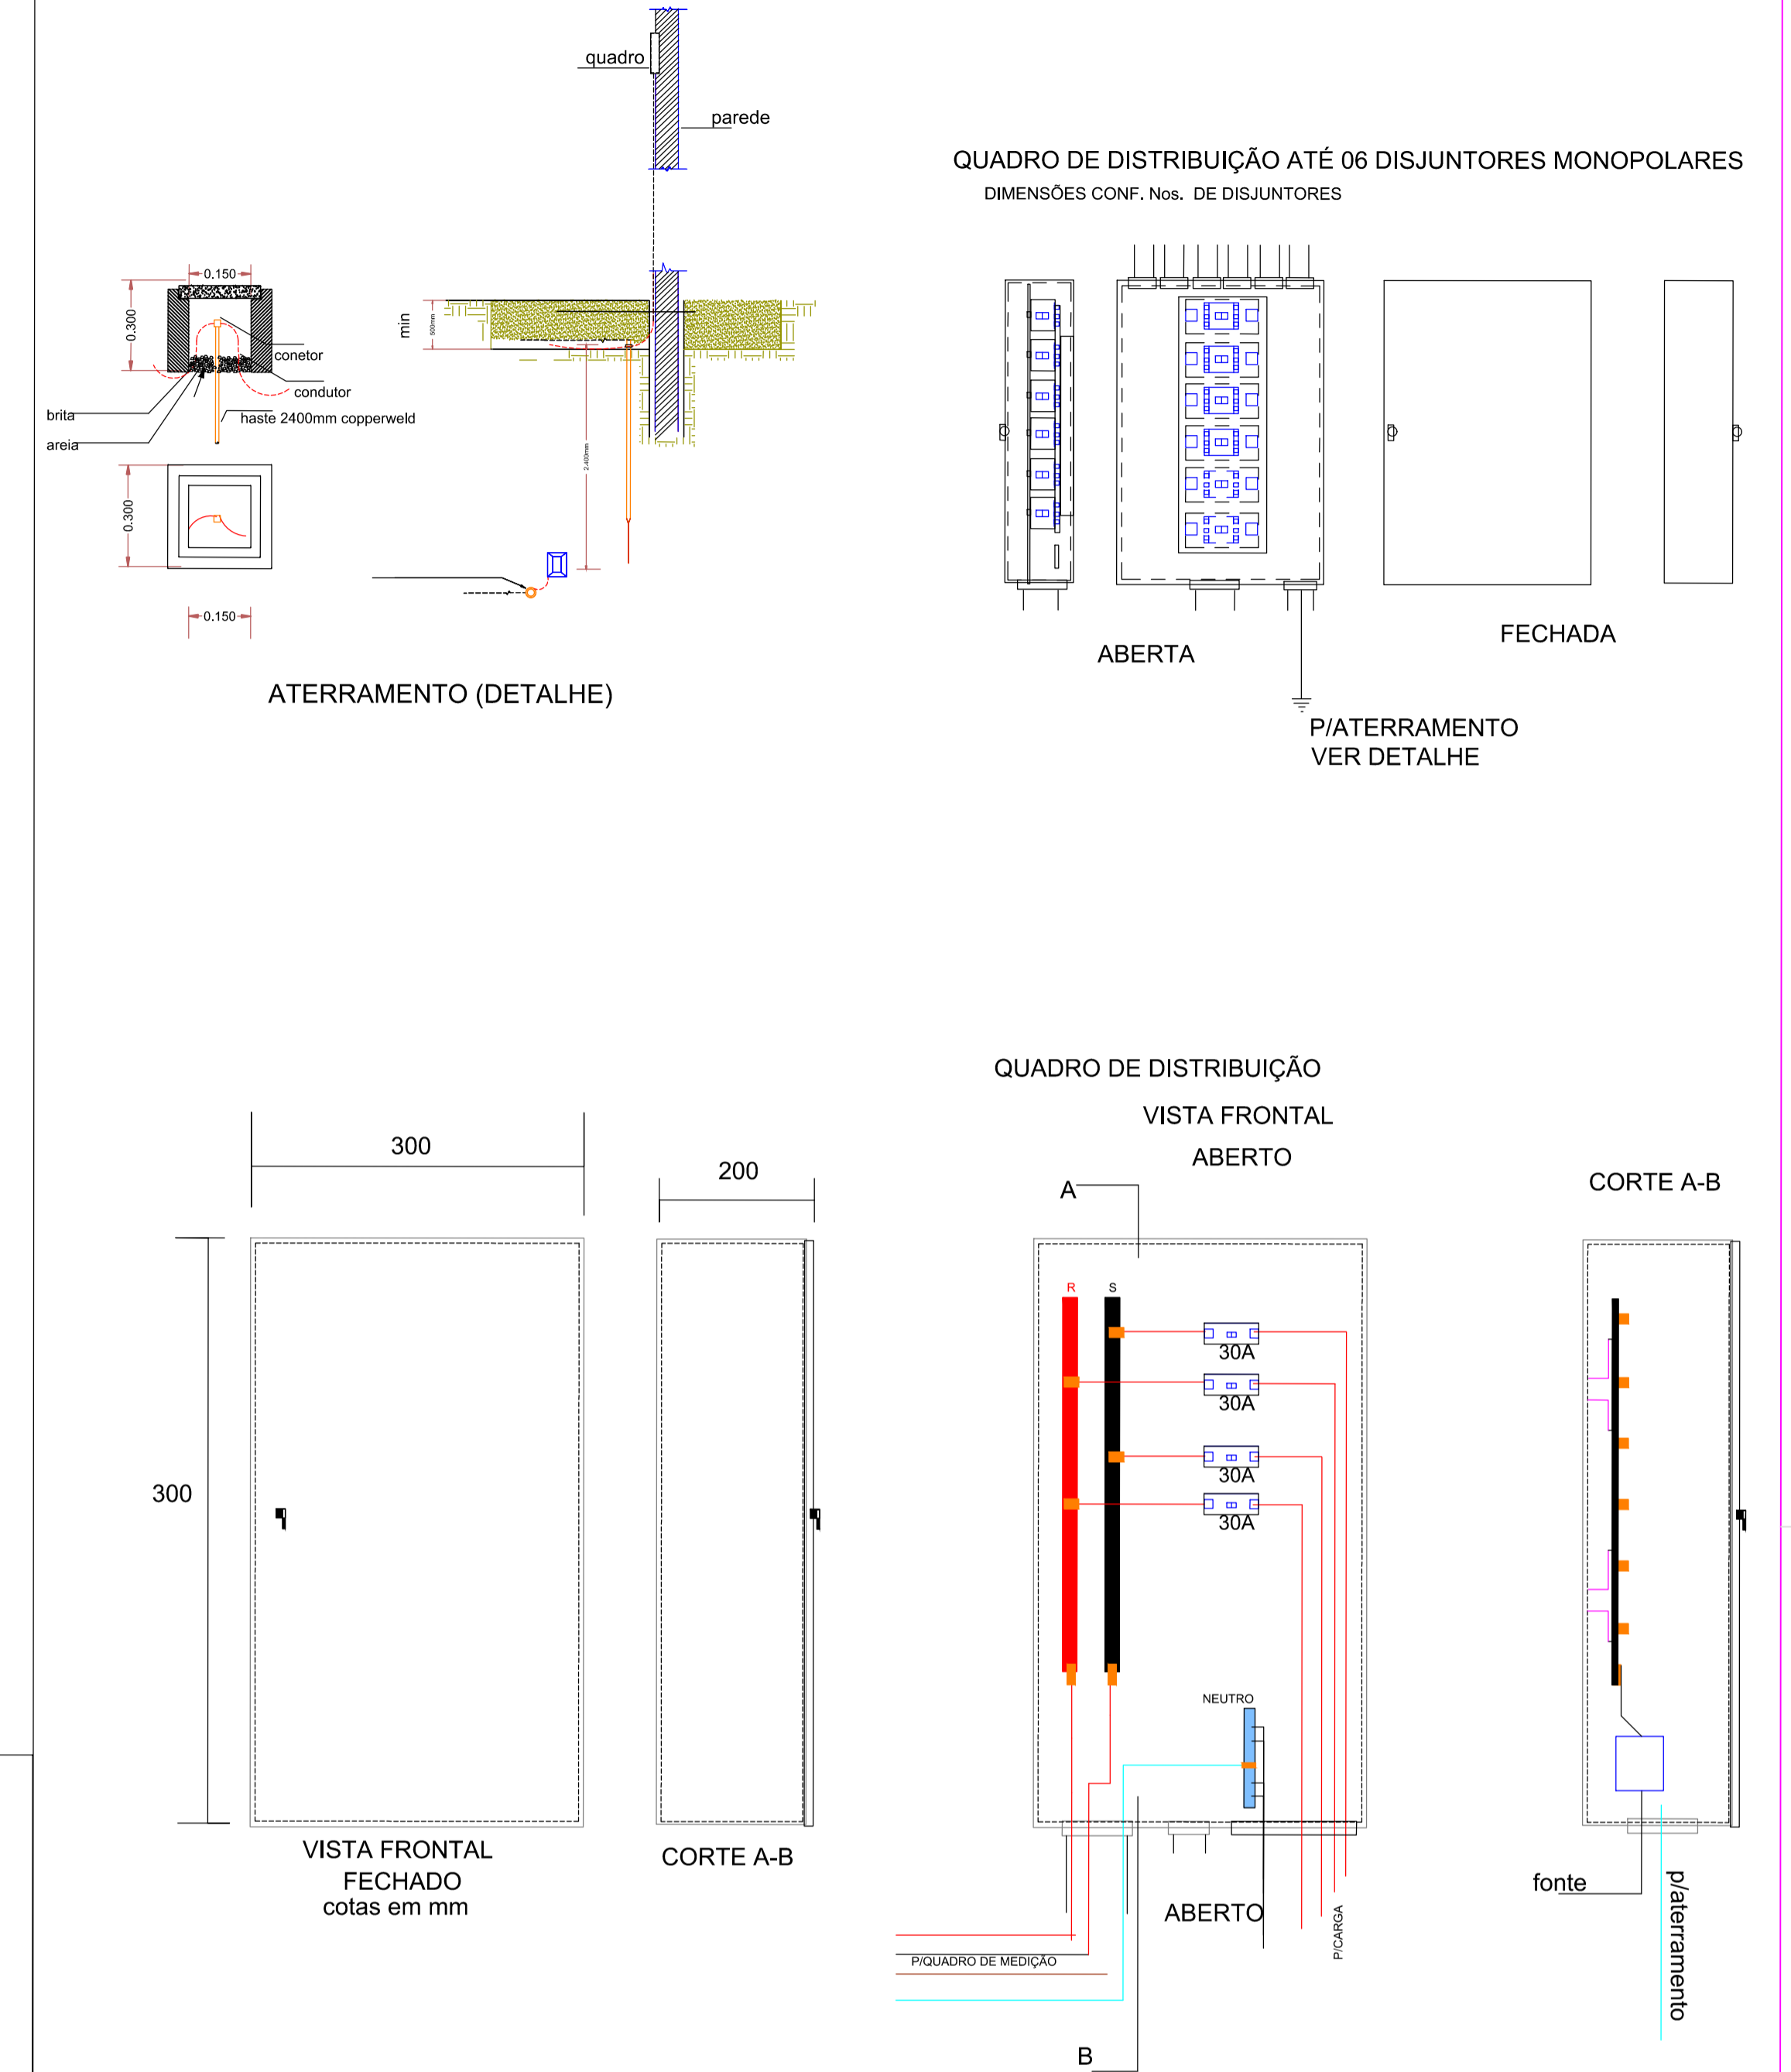

PREFEITURA MUNICIPAL DE MATINA ESTADO DA BAHIA	
<small>PÇ HELENA CARMEM DE CASTRO DONATO, S/N - Centro Fone: (77) 9431-908 CEP 46.480-000 - MATINA - BAHIA</small>	
TÍTULO: DETALHAMENTO ELÉTRICO	DATA: MAIO DE 2017
LOCALIDADE: COMUNIDADES DE SALOBRO E PINCHICO	ESCALA: INDICADA
ESPECIFICAÇÕES: ELÉTRICO	PRANCHAS: 08/09
PROPRIETÁRIO: PREFEITURA MUNICIPAL DE MATINA	ART N°: BA20180068722
RESPONSÁVEL TÉCNICO: ENGENHEIRO CIVIL: EDUARDO ALAN CREA 0515144738	