

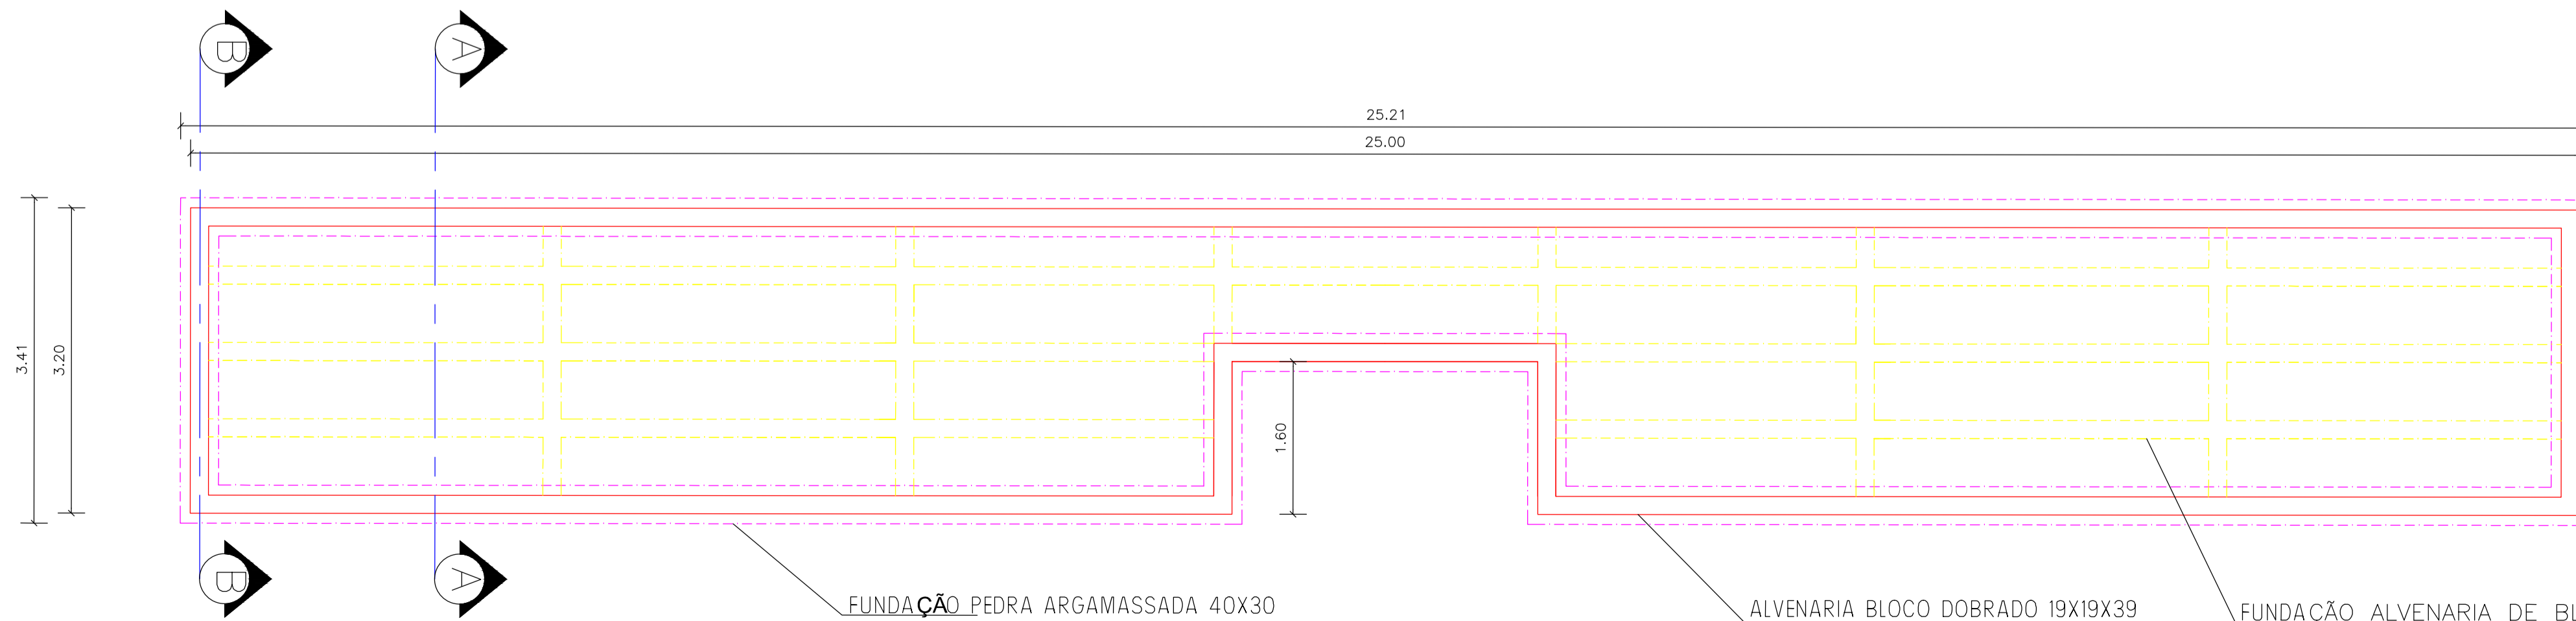


PROJEÇÃO PARA CÁLCULO
ÁREA DO ALAMBRADO 1/50

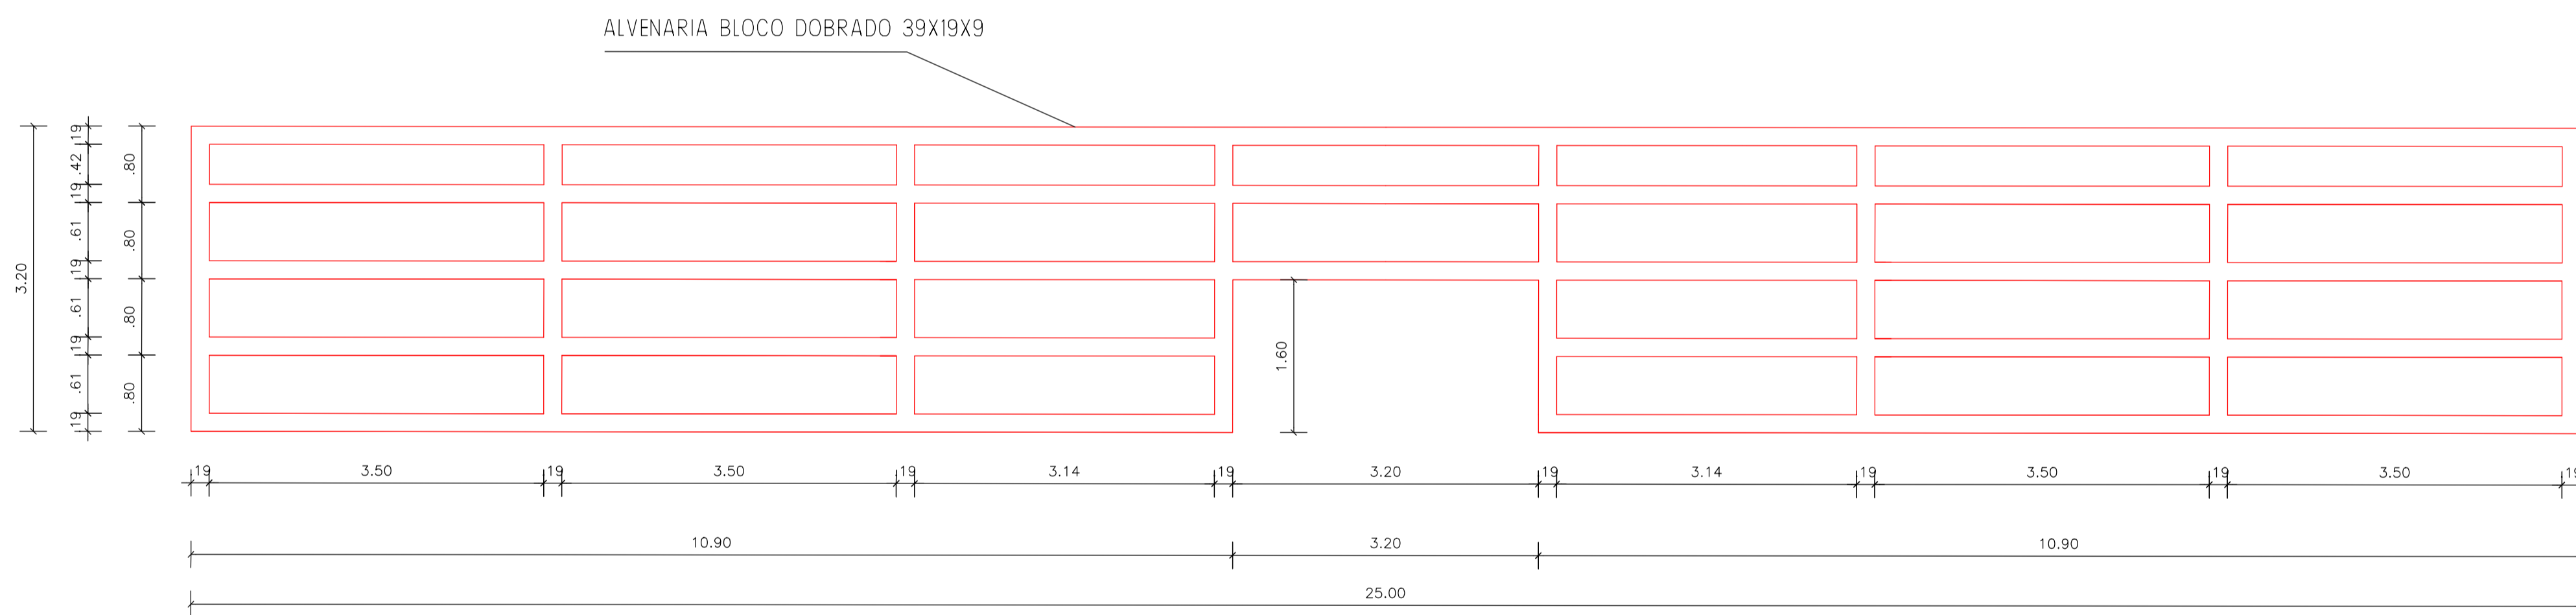

PROJEÇÃO ARQUIBANCADA
 1/50

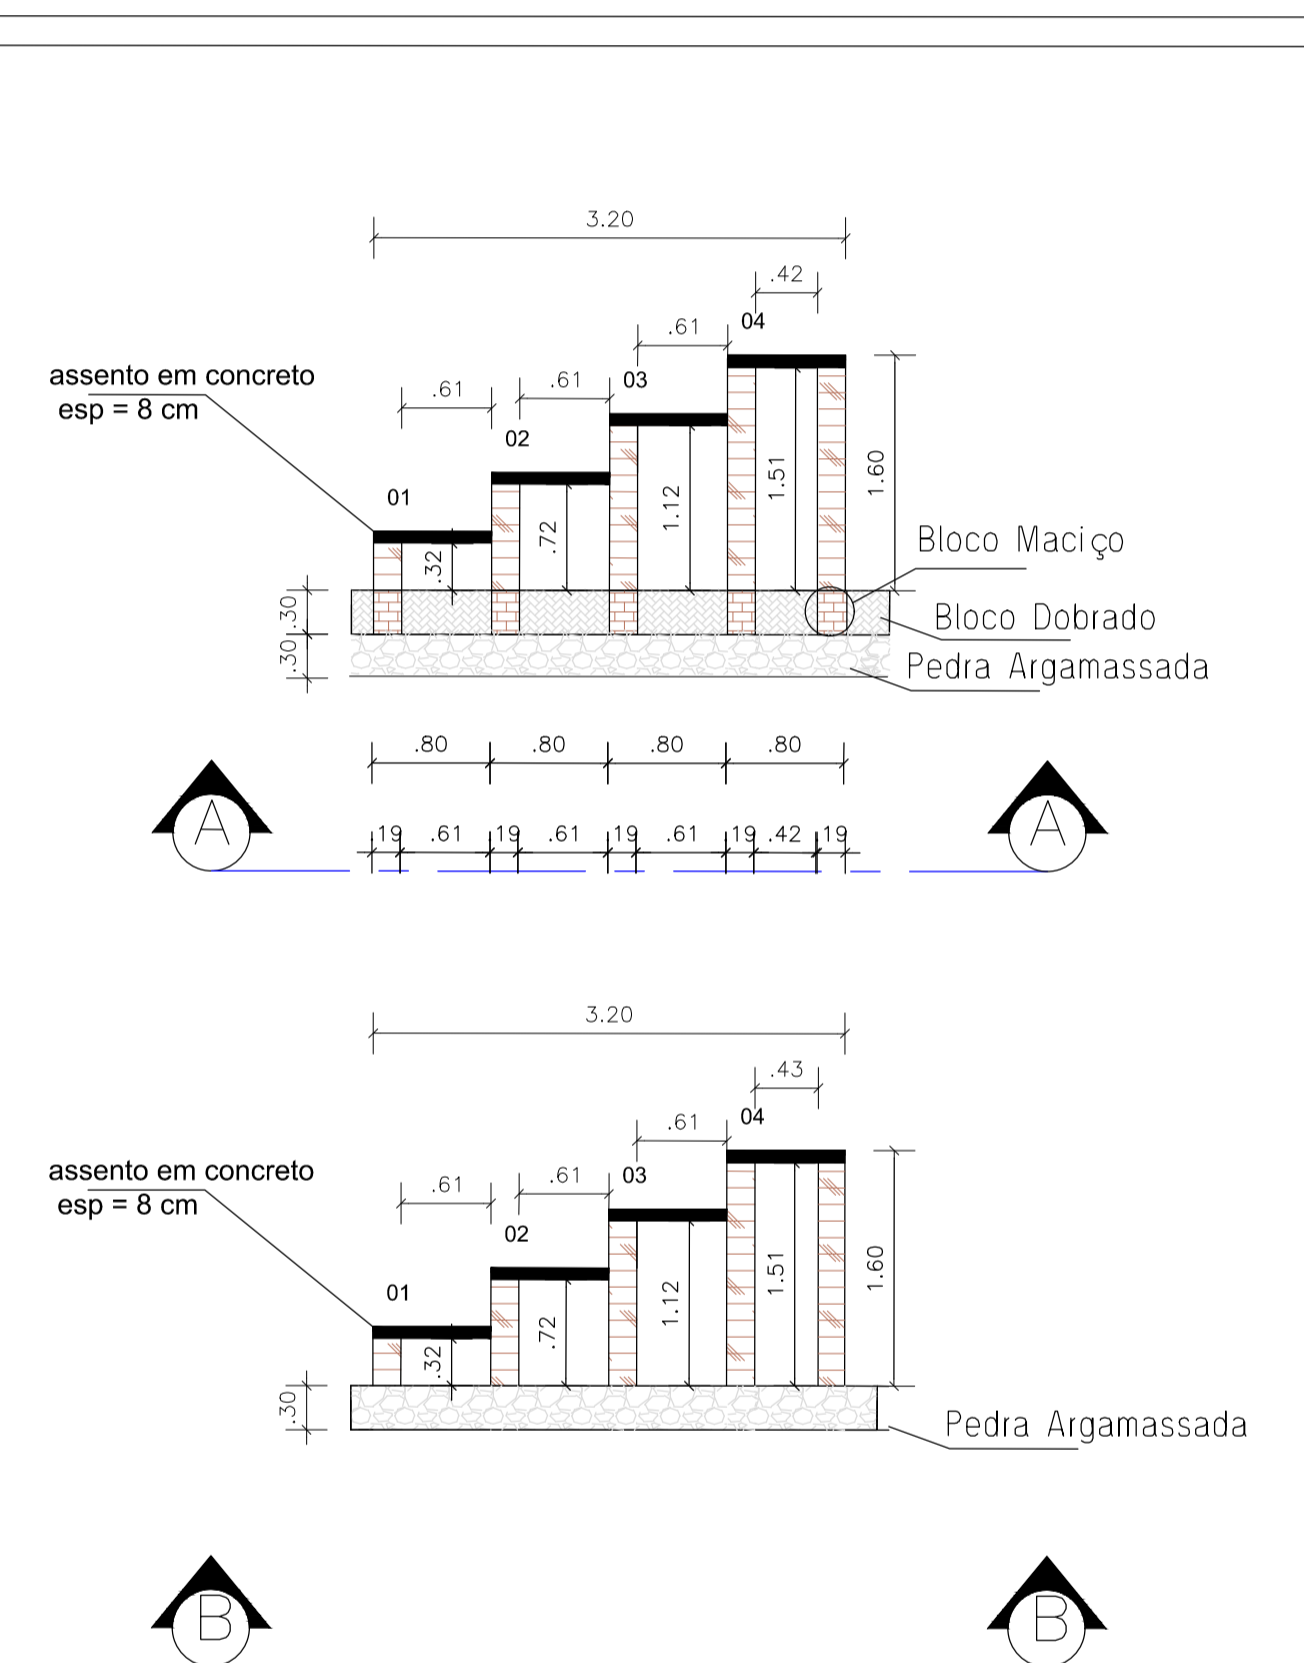

PREFEITURA MUNICIPAL DE MATINA ESTADO DA BAHIA		
<small>PÇ HELENA CARMEM DE CASTRO DONATO, S/N - Centro Fone: (77) 6431-008 CEP 46.480-000 - MATINA - BAHIA</small>		
TÍTULO:	DETALHAMENTO ARQUIBANCADA	DATA:
LOCALIDADE:	COMUNIDADES DE SALOBRO E PICHICO	MAIO DE 2018
ESPECIFICAÇÕES:	ARQUIBANCADA	ESCALA:
PROPRIETÁRIO:	PREFEITURA MUNICIPAL DE MATINA	INDICADA
RESPONSÁVEL TÉCNICO:	ENGENHEIRO CIVIL: EDUARDO ALAN CREA 0515144738	PRANCHA
		06/09
		ART N°:
		BA20180068722