




DETALHAMENTO PISO S/E

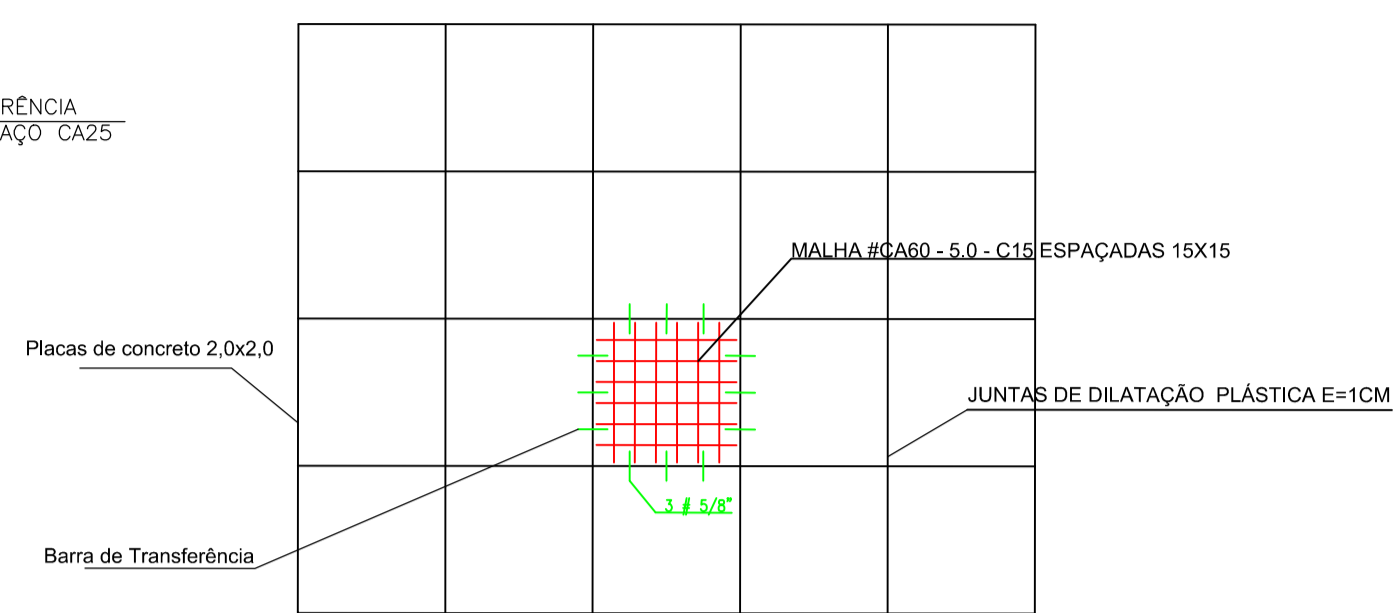


DETALHAMENTO MALHA S/E

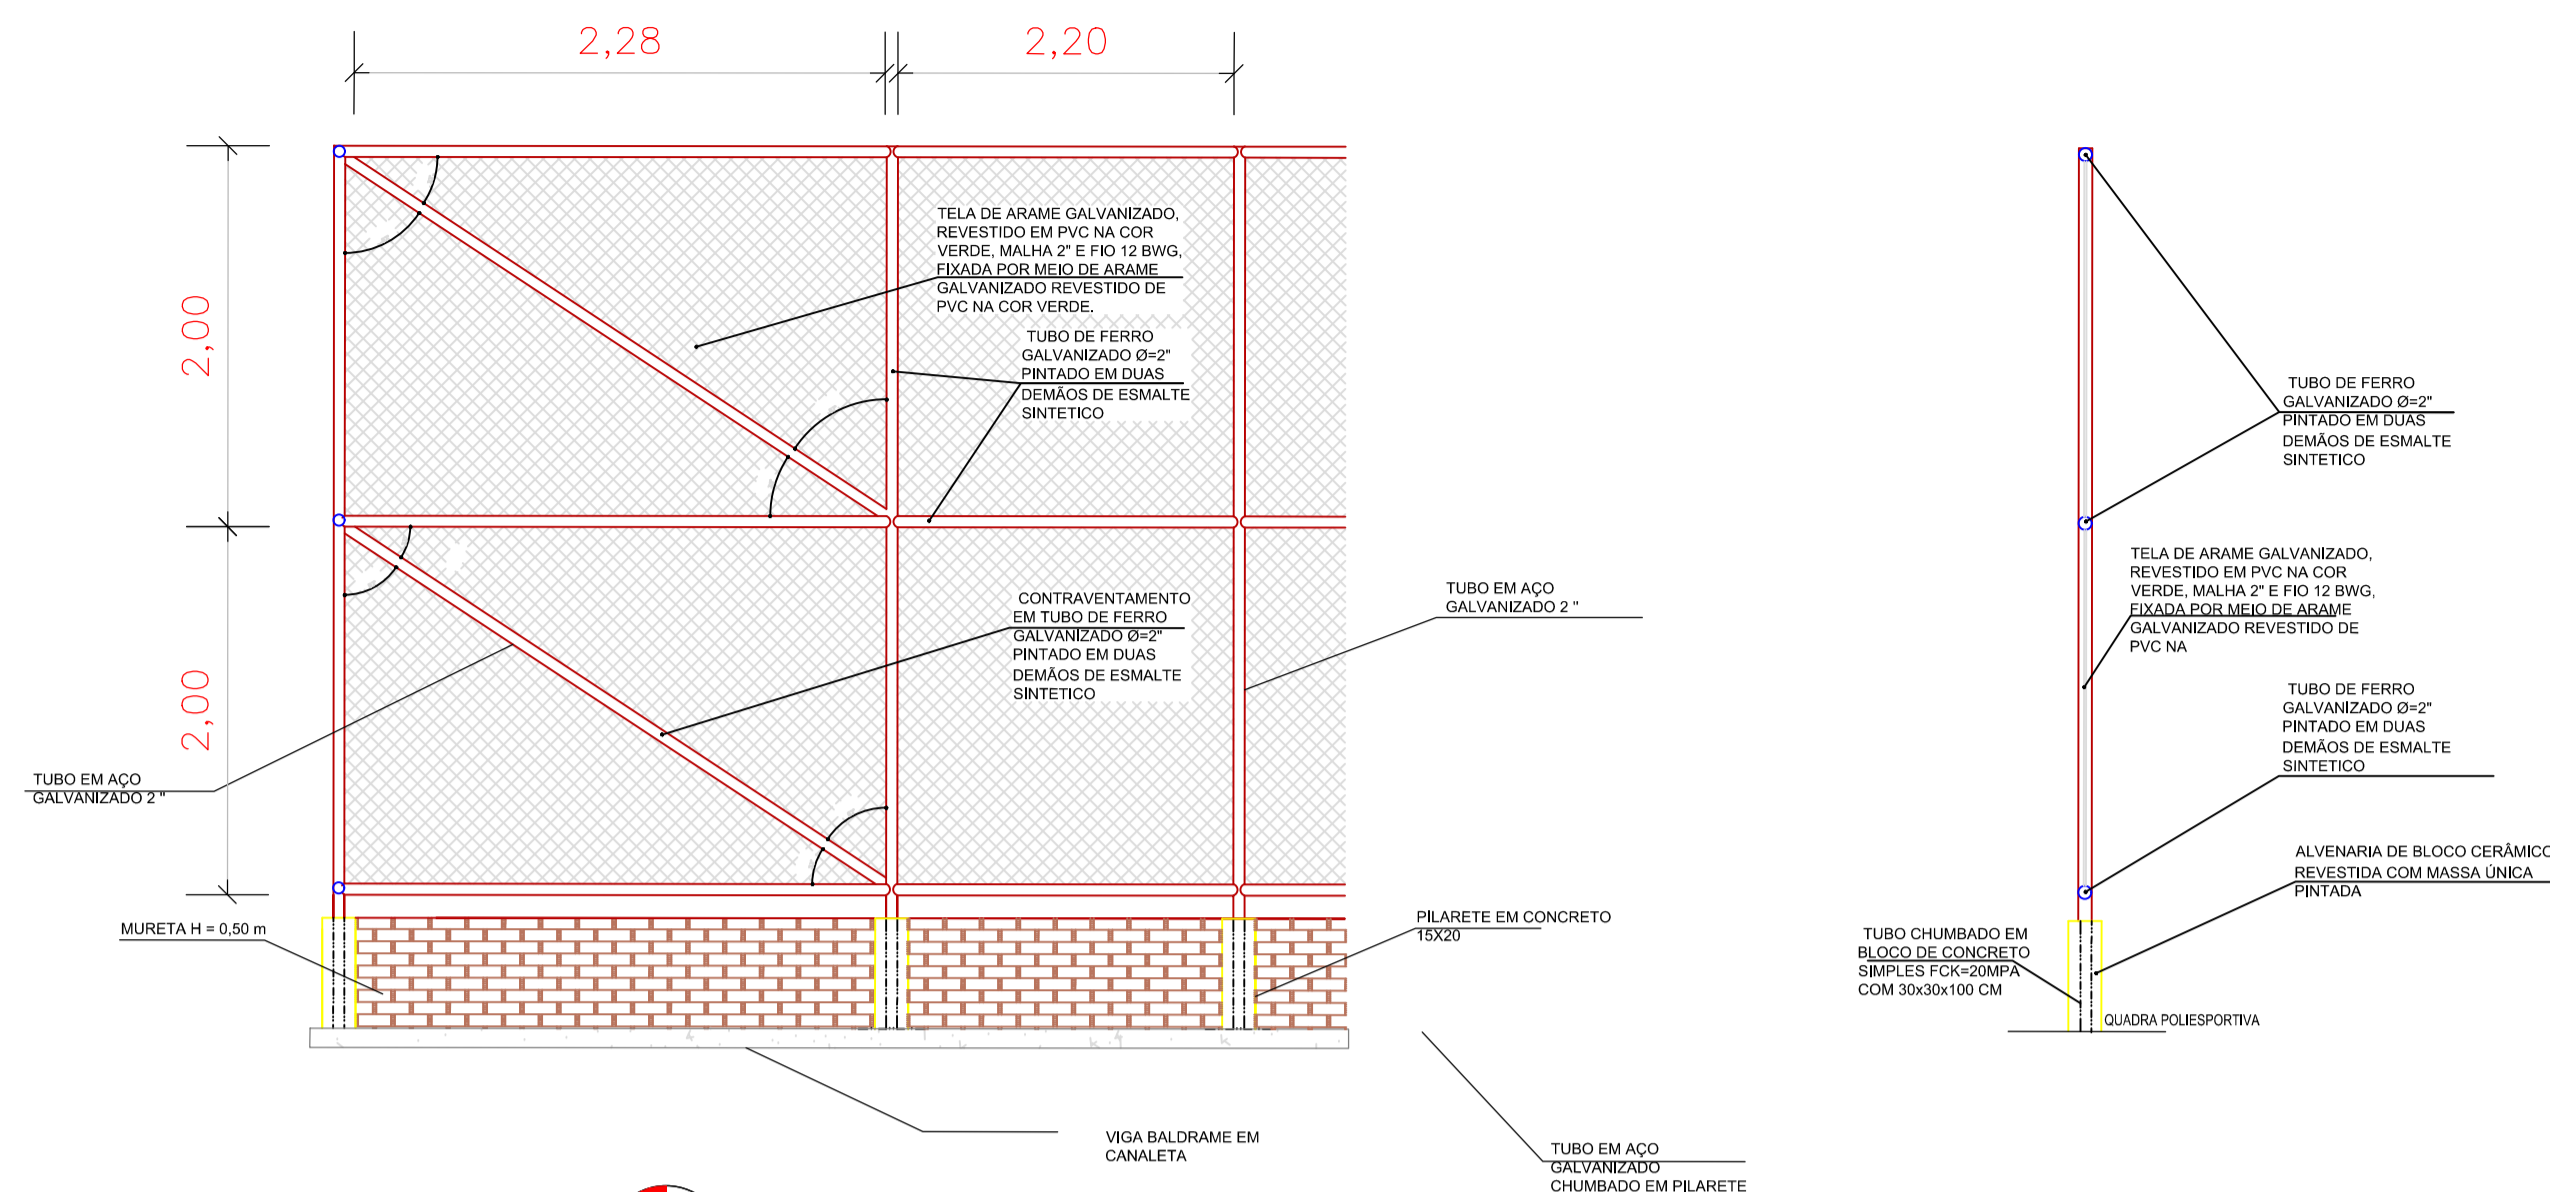


DETALHAMENTO ALAMBRADO S/E

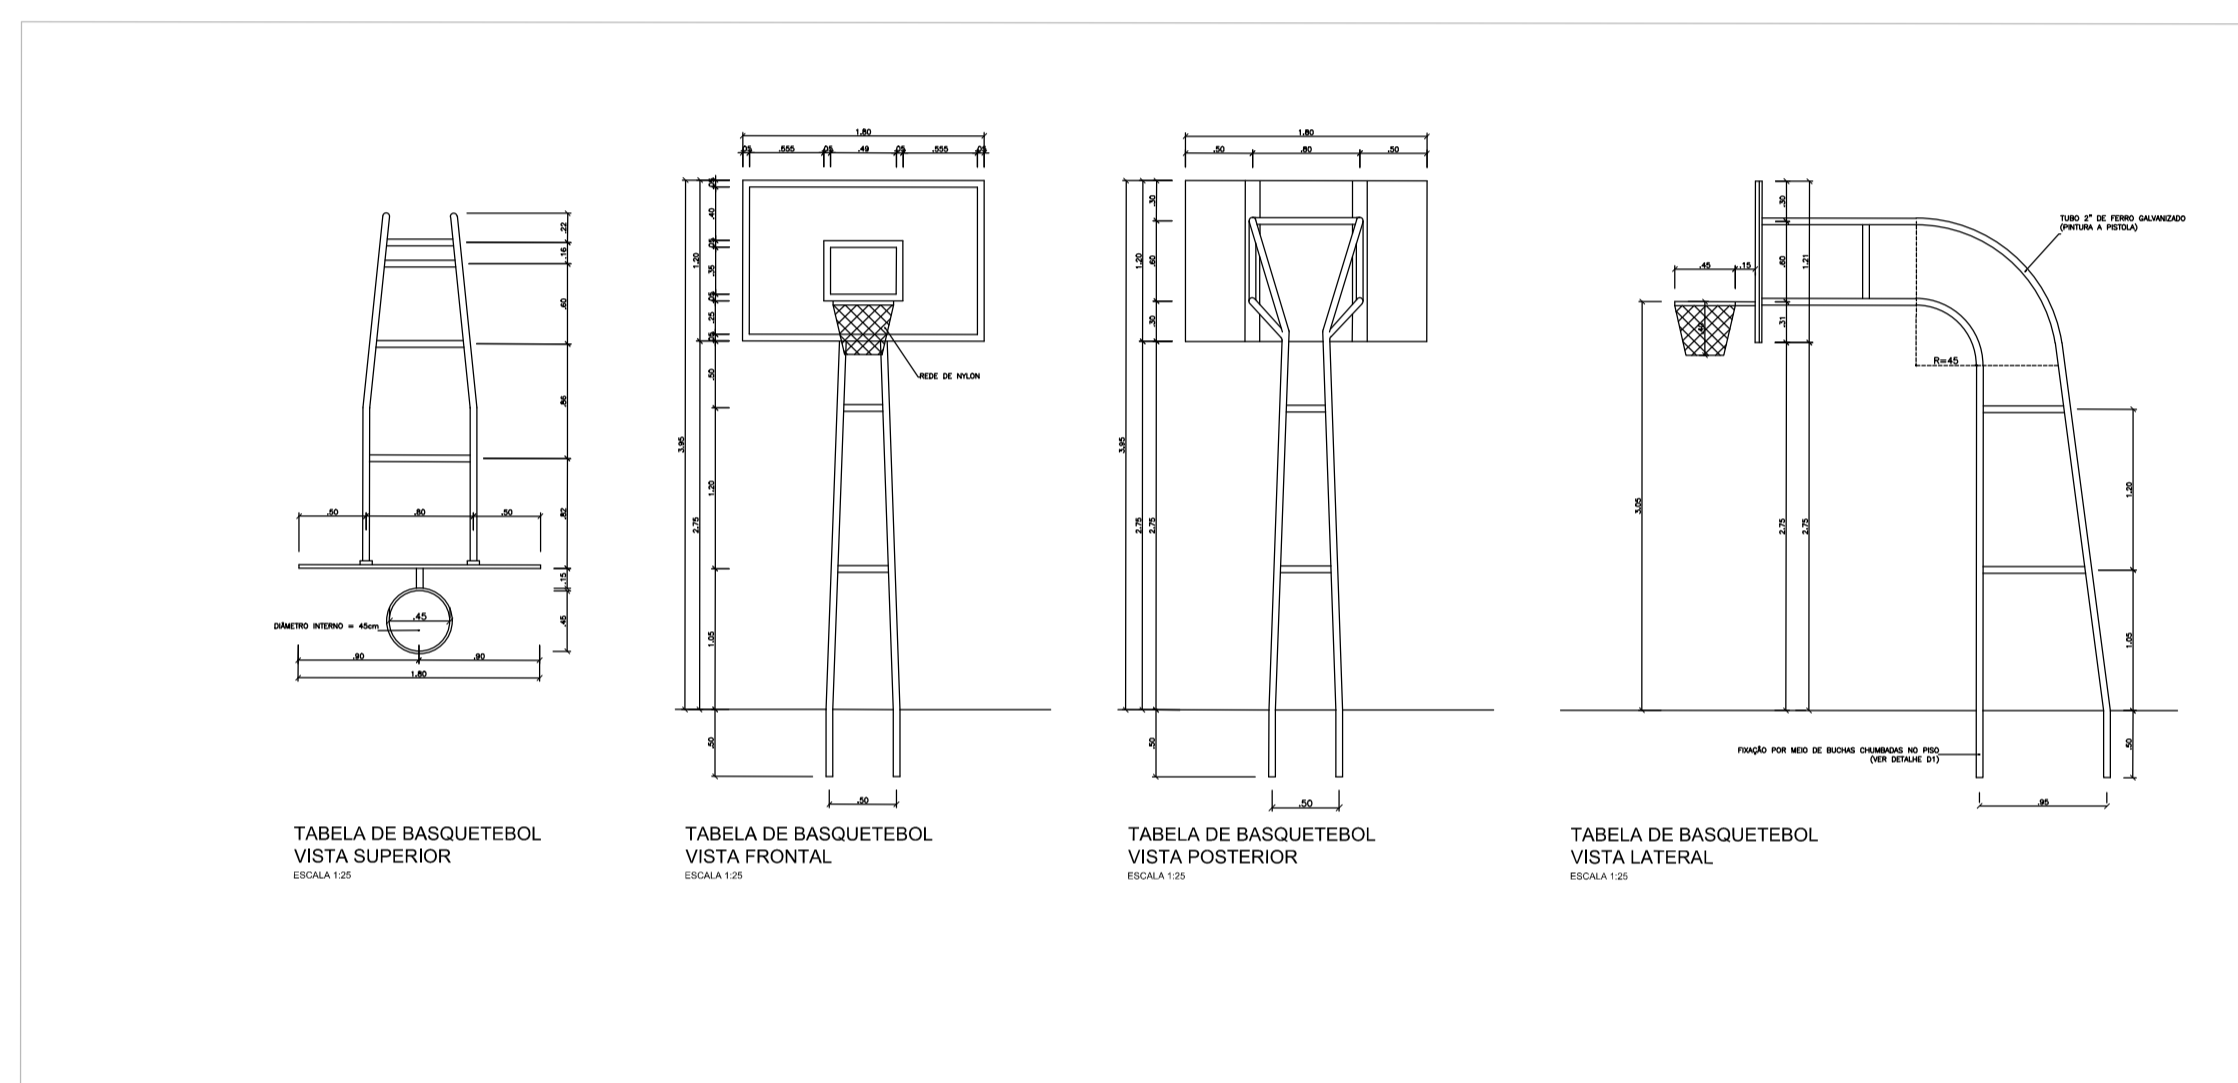


VISTAS TABELA BASQUETE S/E

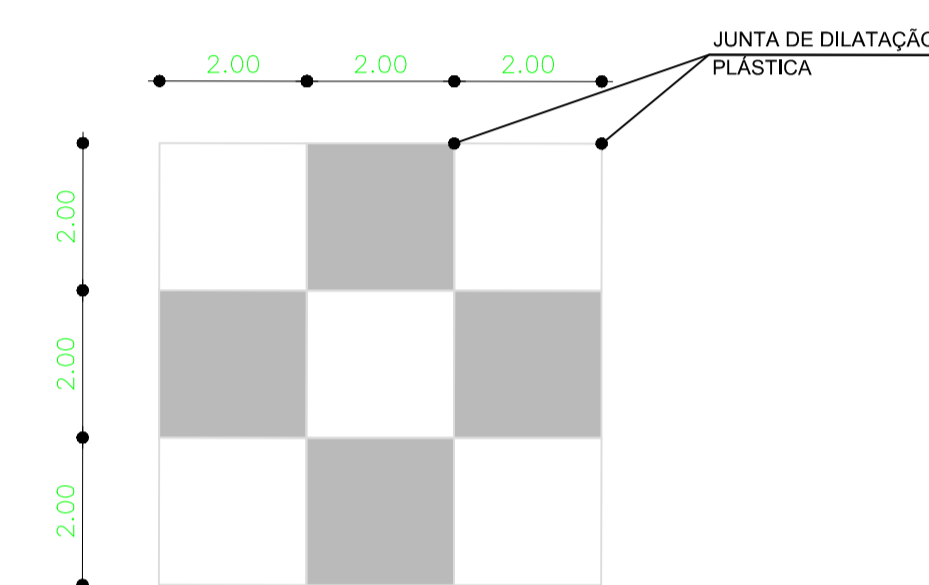


DETALHAMENTO MONTAGEM DE PISO QUADRA S/E

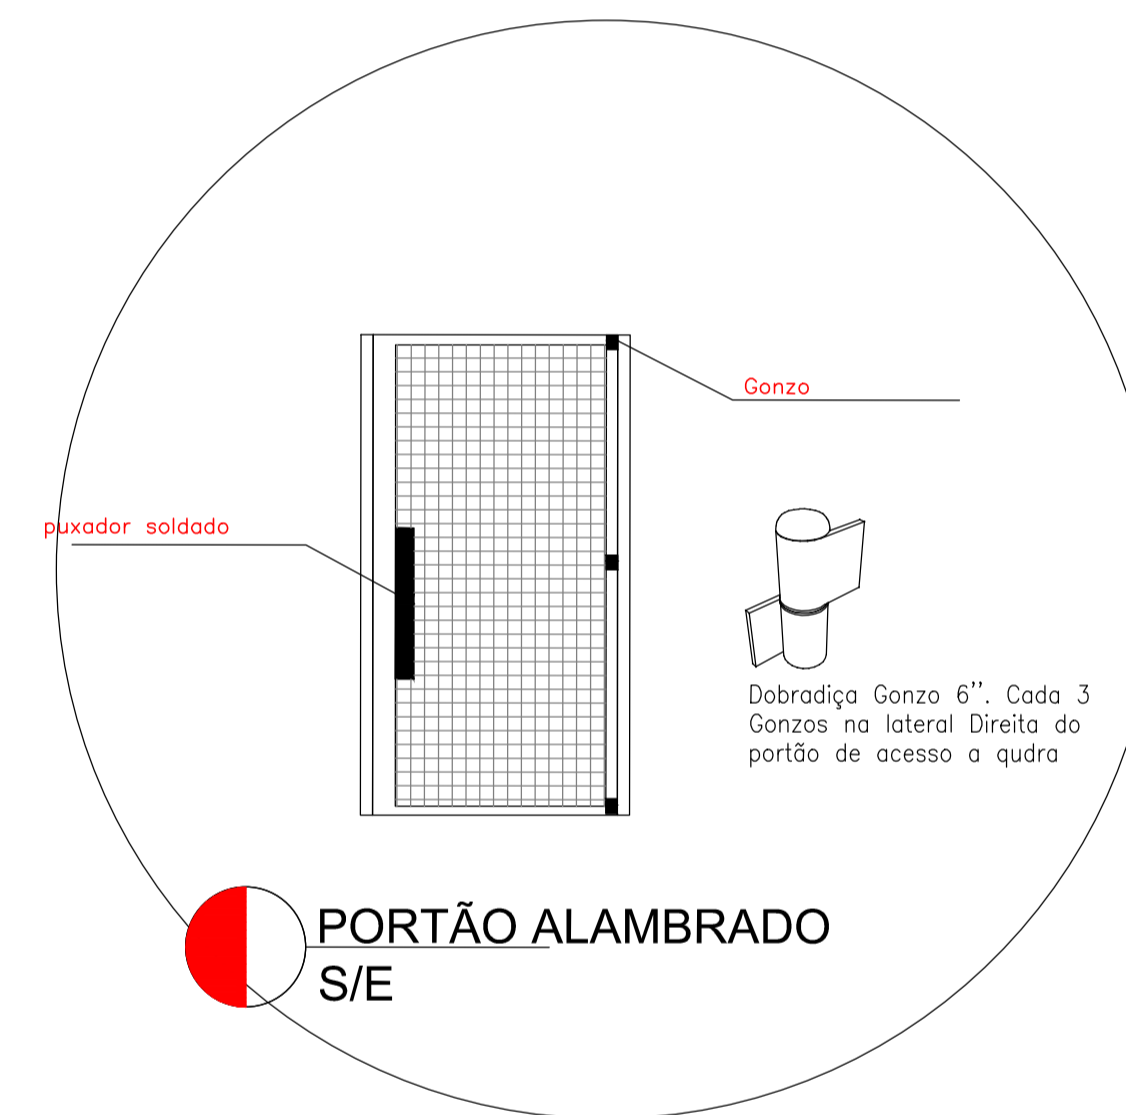

PORTÃO ALAMBRADO S/E

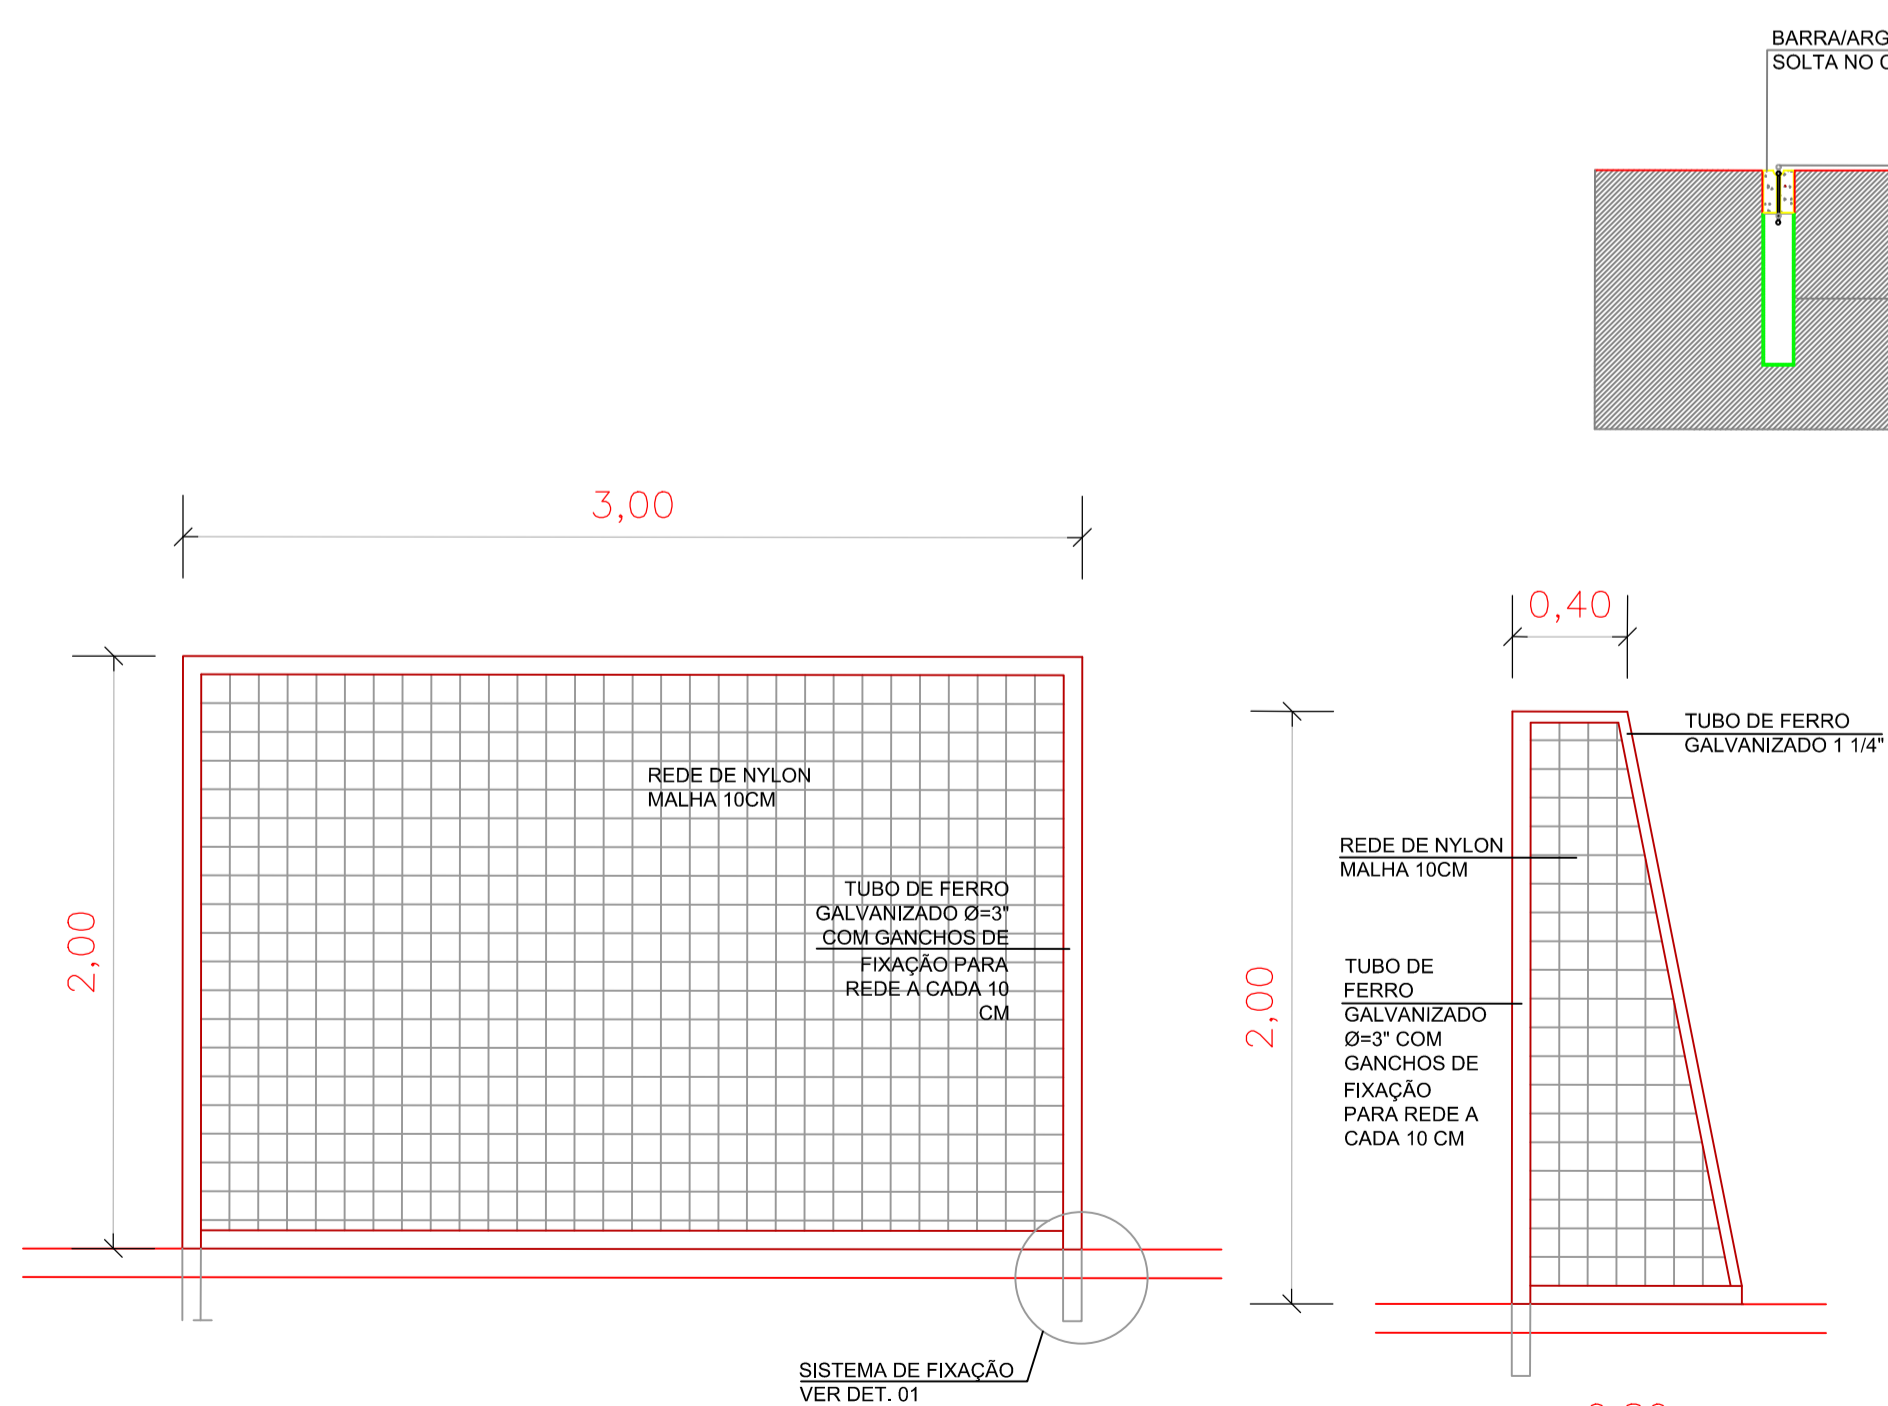

DETALHAMENTO BALISA DE FUTEBOL S/E

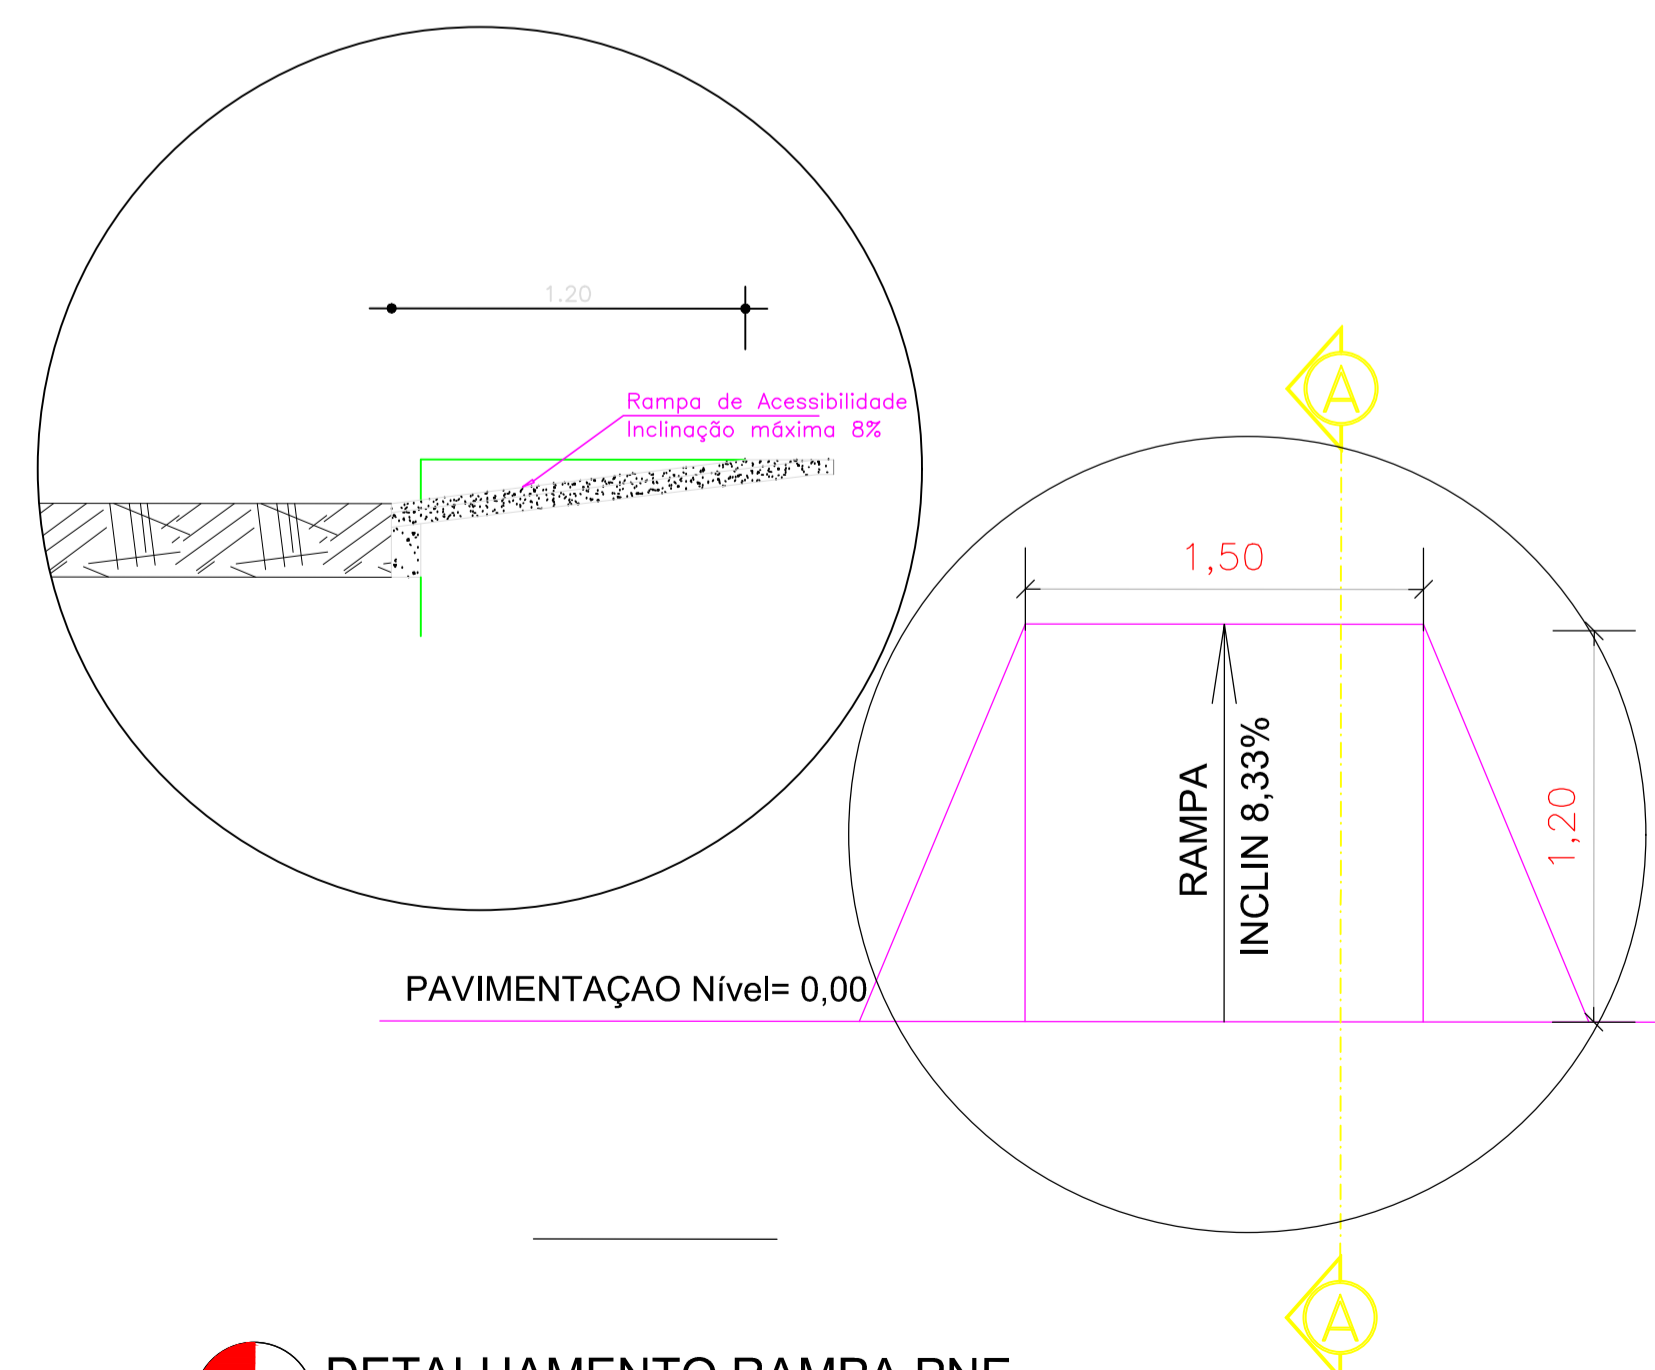

DETALHAMENTO RAMPA PNE S/E

PREFEITURA MUNICIPAL DE MATINA ESTADO DA BAHIA		
PÇ HELENA CARMEM DE CASTRO DONATO, S/N - Centro Fone: (77) 6431-008 CEP 46.480-000 - MATINA - BAHIA		
TÍTULO: DETALHAMENTOS CONSTRUTIVOS	DATA: MAIO DE 2018	
LOCALIDADE: COMUNIDADES DE SALOBRO E PINCHICO	ESCALA: INDICADA	
ESPECIFICAÇÕES: EQUIPAMENTOS	PROPRIETÁRIO: PREFEITURA MUNICIPAL DE MATINA	RESPONSÁVEL TÉCNICO: ENGENHEIRO CIVIL: EDUARDO ALAN CREA 0515144738
	PRANCHA 03/09	ART Nº: BA20180068722