


 PERSPECTIVA TRAÇADA  
S/E

C:\Users\VITOR\Desktop\Nova pasta\QUADRA 3D.jpg

 PERSPECTIVA DESENHO 3D  
S/E

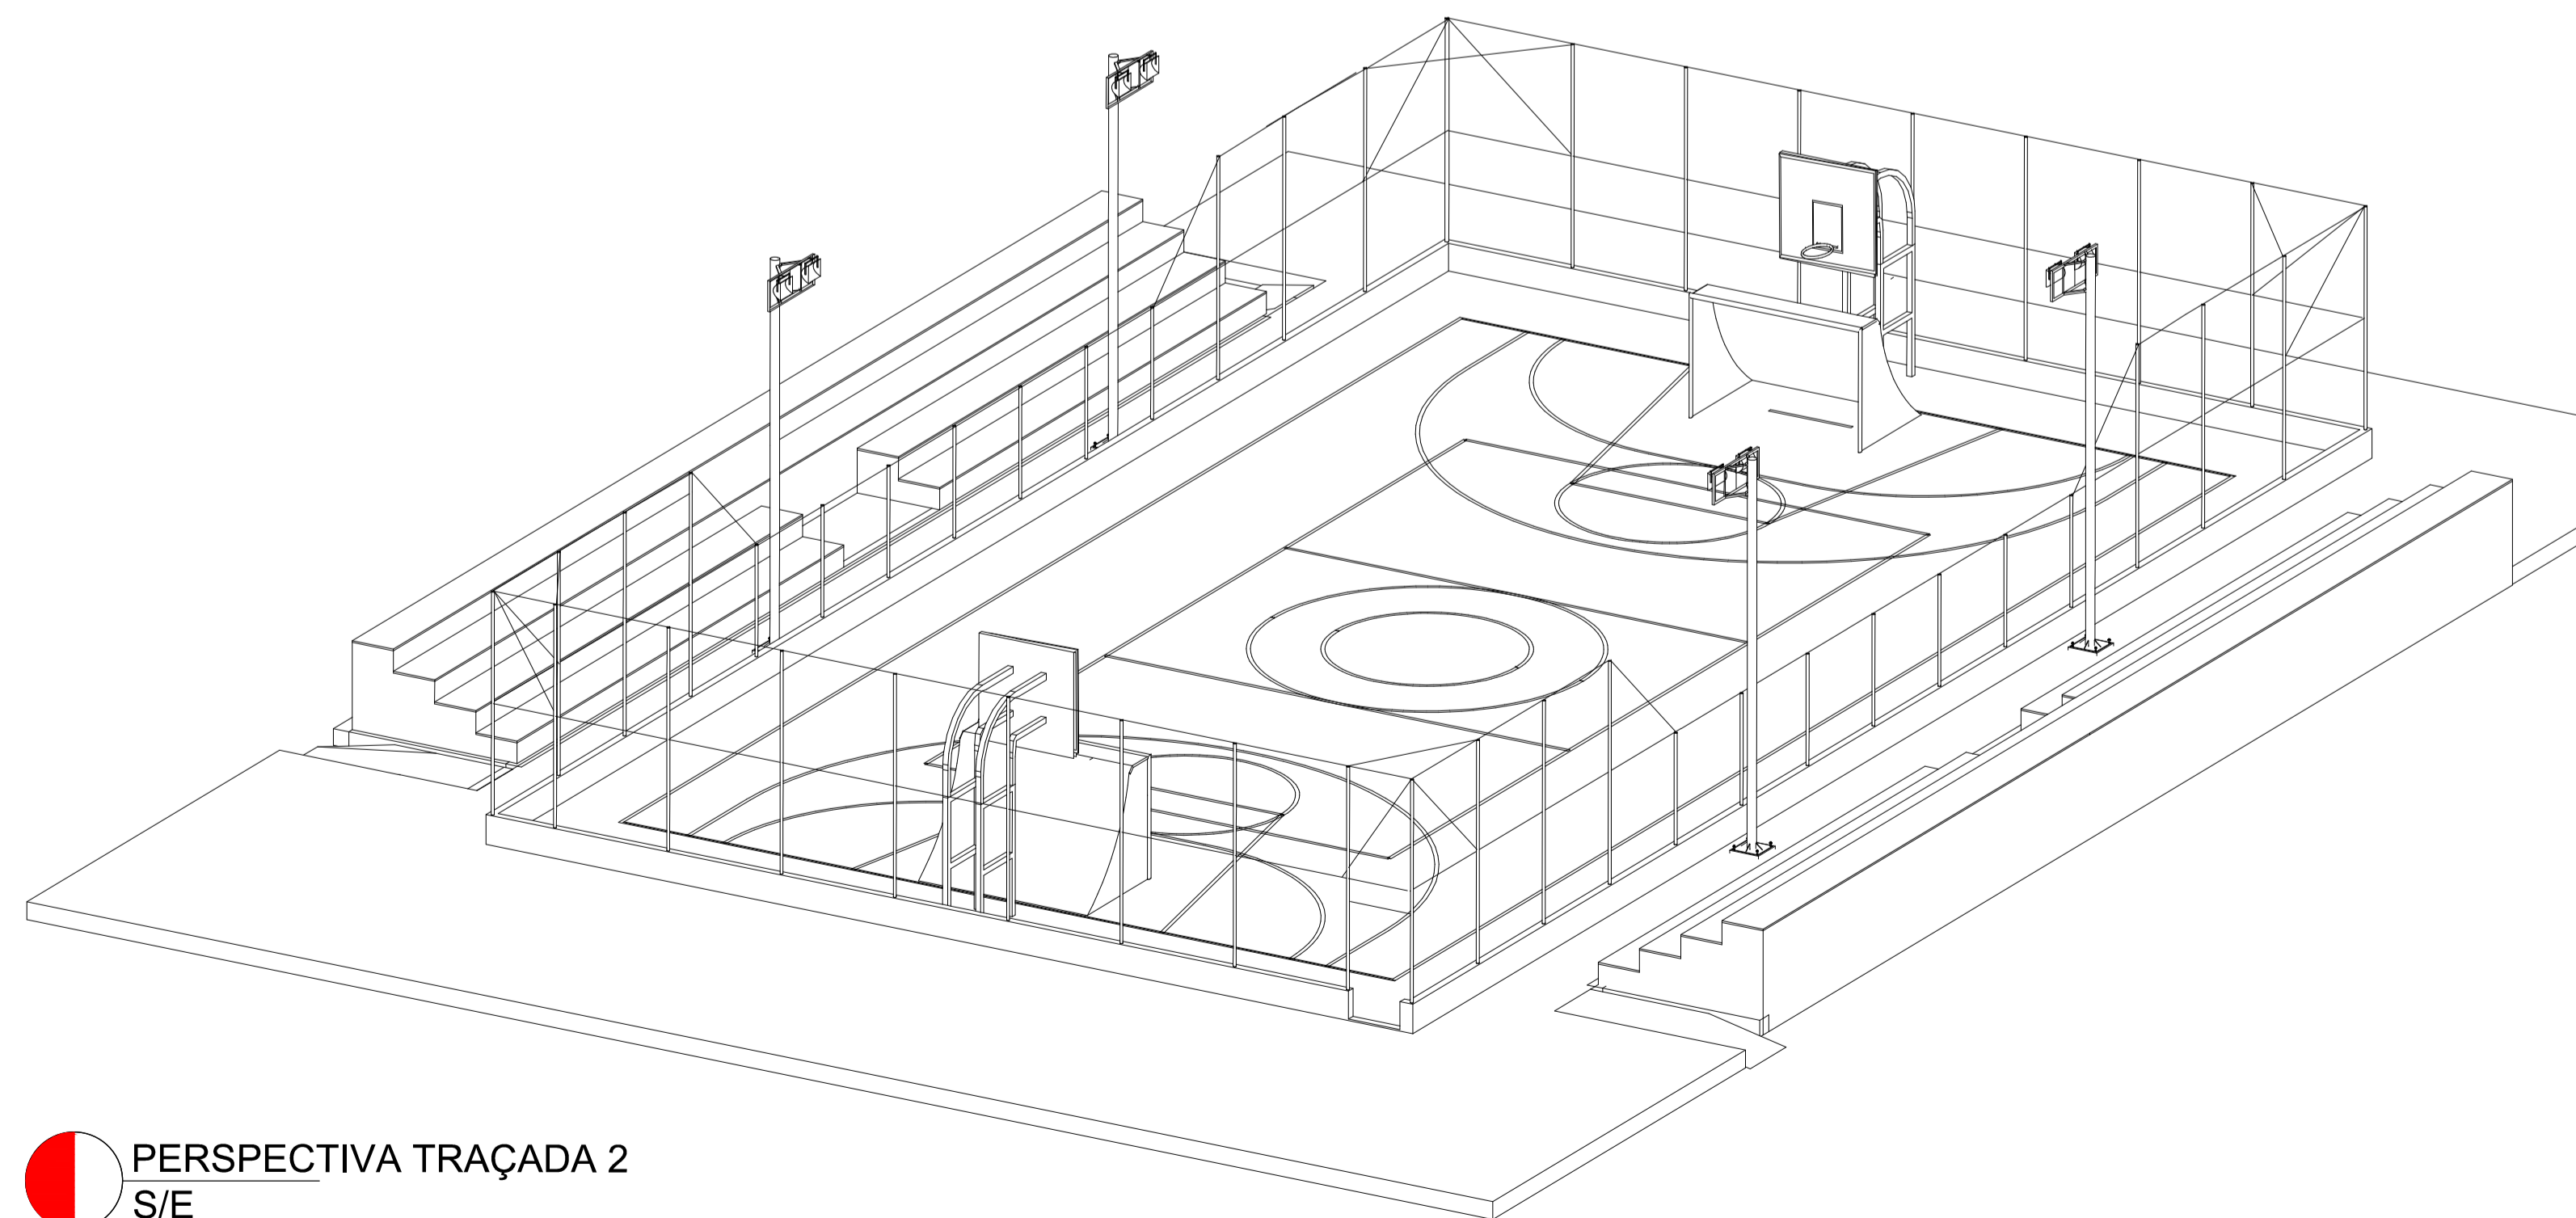

 PERSPECTIVA TRAÇADA 2  
S/E

**PREFEITURA MUNICIPAL DE MATINA  
ESTADO DA BAHIA**

PÇ HELENA CARMEM DE CASTRO DONATO, S/N - Centro  
Fone: (77) 6431-008  
CEP 46.480-000 - MATINA - BAHIA

TÍTULO: PERSPECTIVAS 3D DA QUADRA	DATA: MAIO DE 2018
LOCALIDADE: COMUNIDADES DE SALOBRO E PINCHICO	ESCALA: INDICADA
ESPECIFICAÇÕES: PERSPECTIVA	PROPRIETÁRIO: PREFEITURA MUNICIPAL DE MATINA
RESPONSÁVEL TÉCNICO: ENGENHEIRO CIVIL: EDUARDO ALAN CREA 0515144738	PRANCHA 01/09
	ART Nº: BA20180068722