


DIAGRAMA DOS ALIMENTADORES


COTAS EM METROS

VISTA DE TÔPO
DETALHE DA FIXAÇÃO

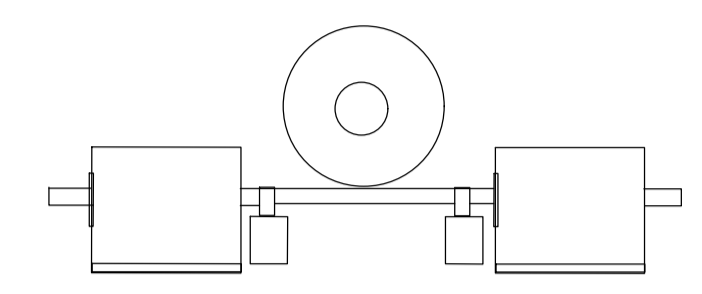

MÃO FRANCESA 700MM GALV.700MM

VISTA FRONTAL
DETALHE DO POSTE

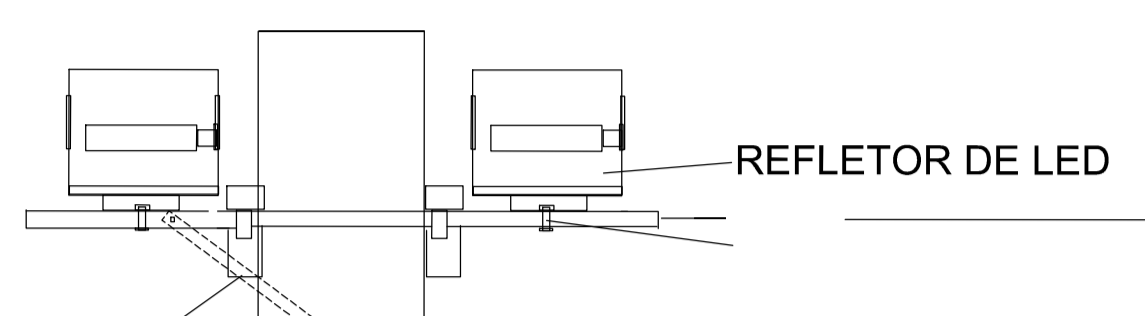

REFLETOR DE LED

ELETRODUTO

BASE DE FIXAÇÃO

CAIXA DE PASSAGEM 400X400X400MM
(VER DETALHE - PLANTA 01/02)


ELETRODUTO+CONDUTORES

0,40M

0,70M

7,05M

POSTE DE METÁLICA 9M -CIRCULAR

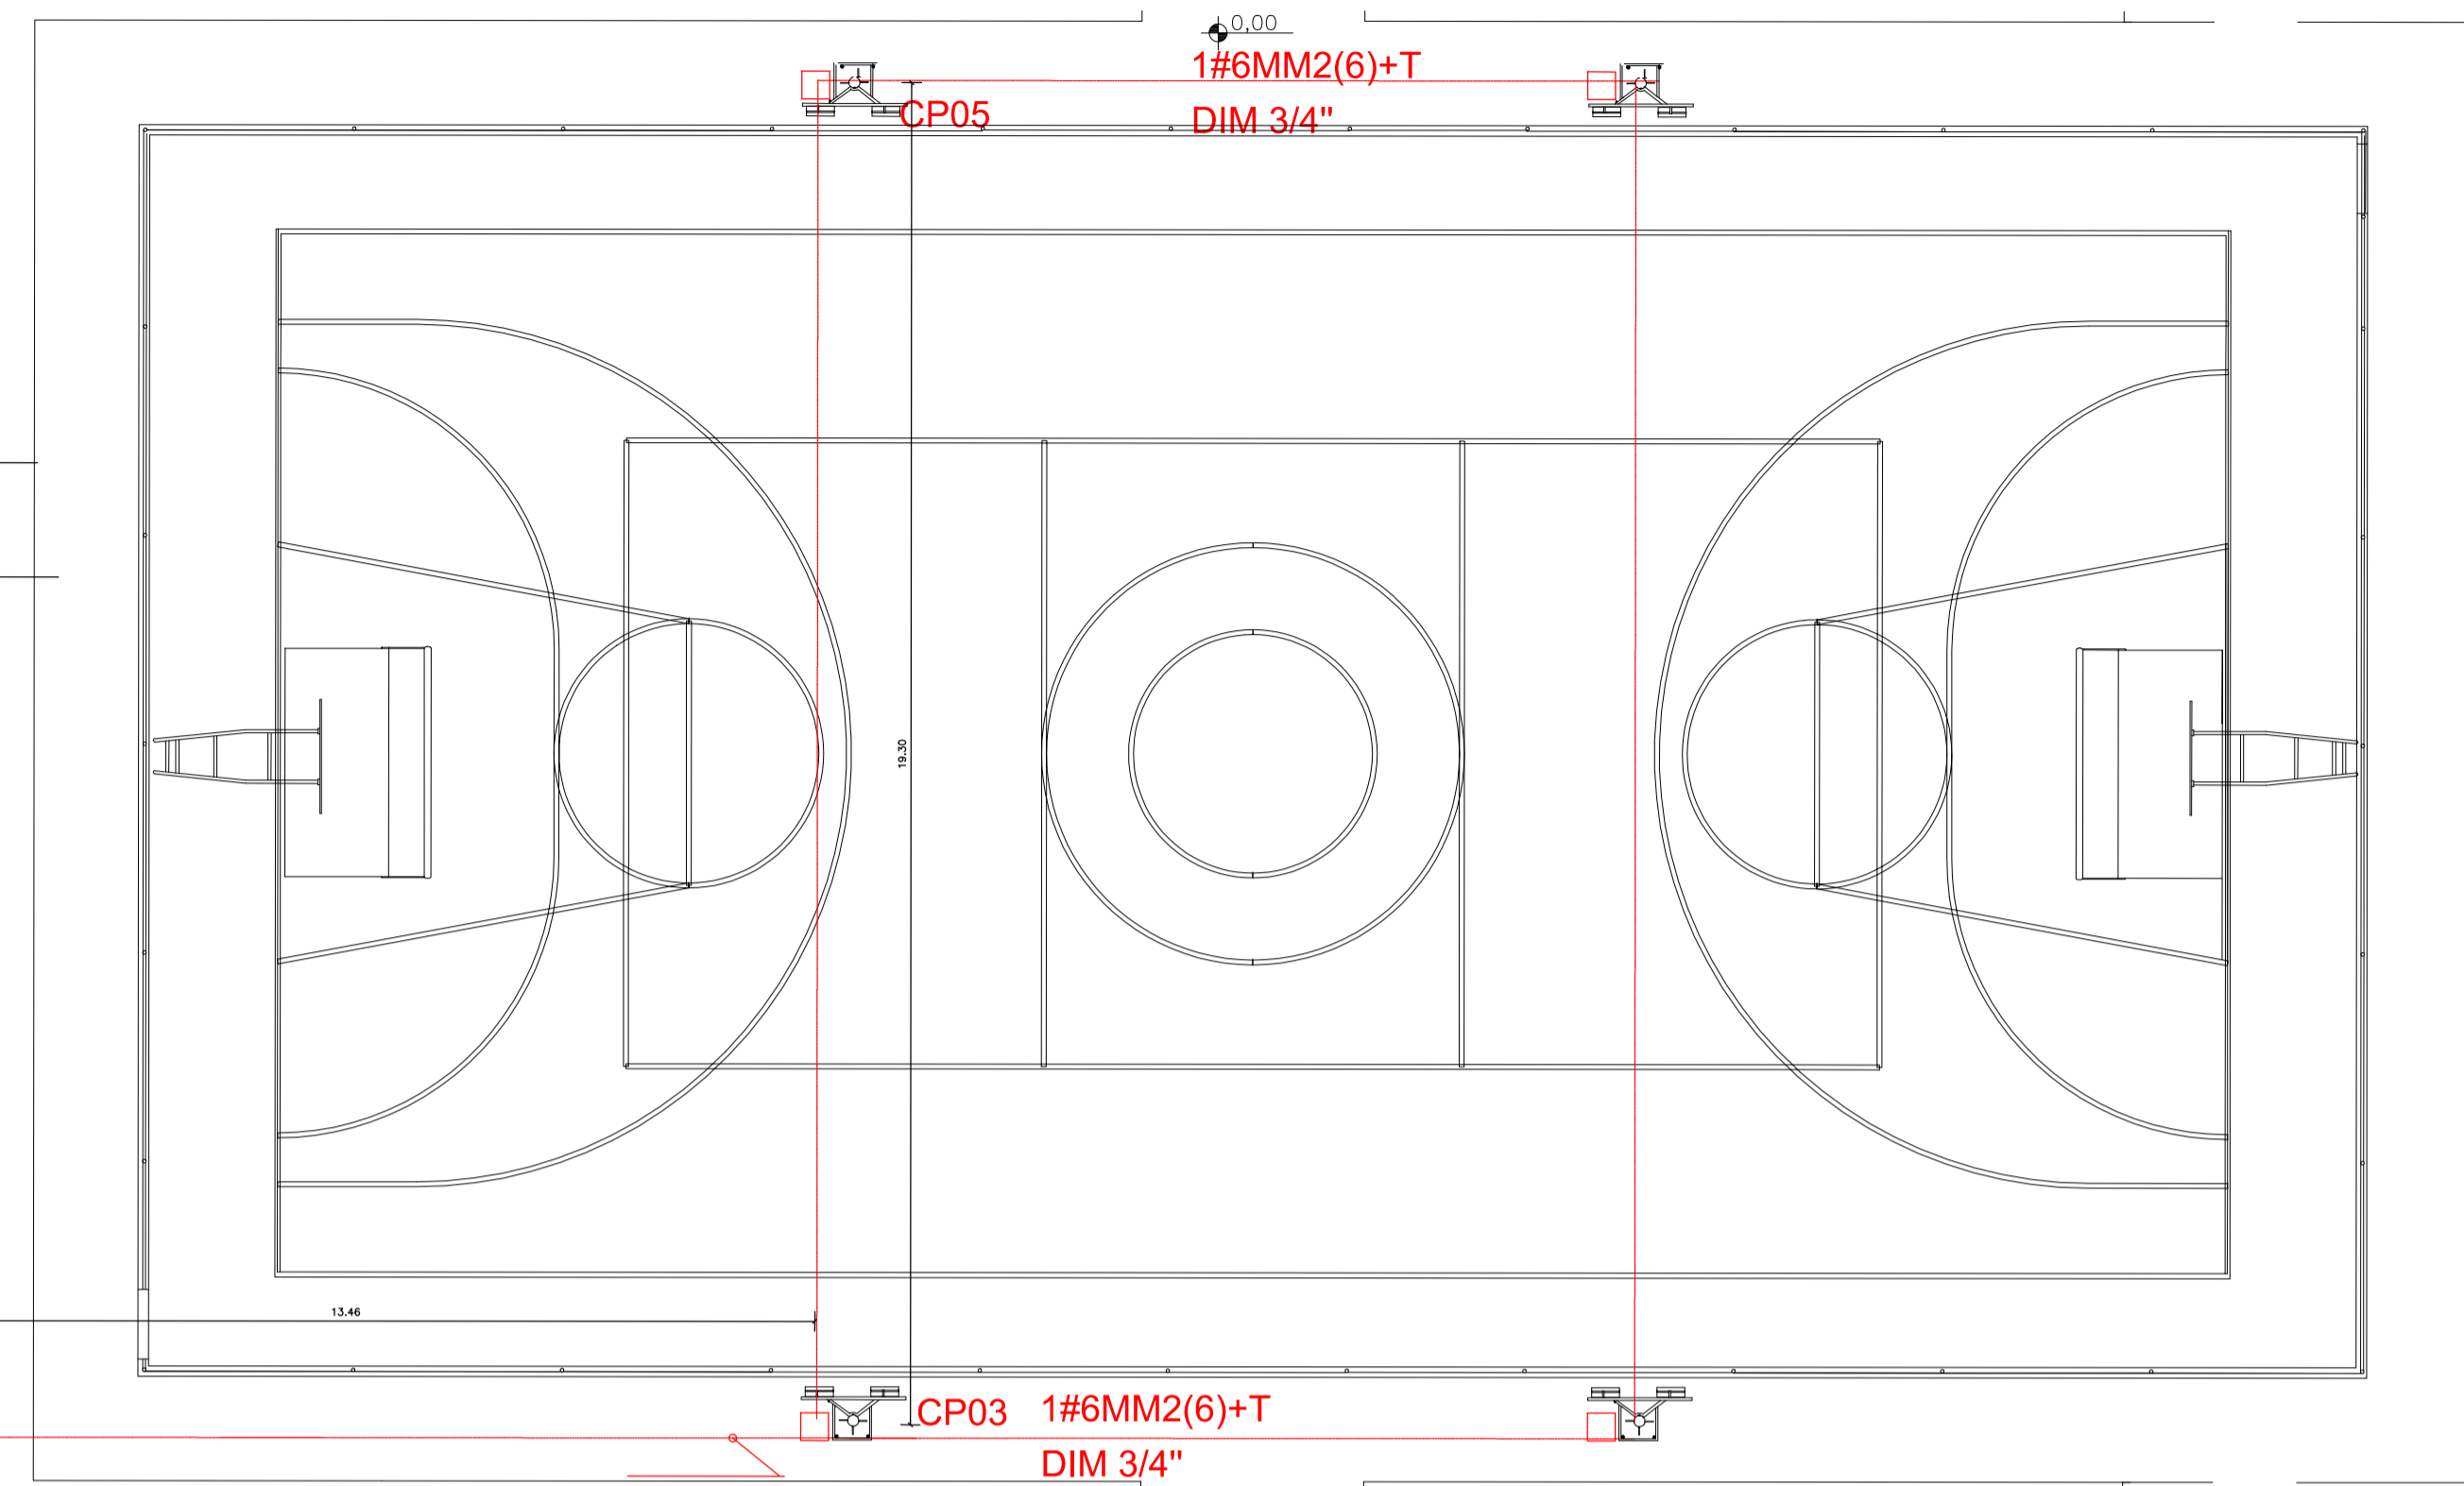

MEDIÇÃO COELBA

4X1#6MM2(6)+T
4XDIM 3/4"






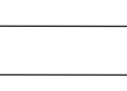
CP01
QD01

FONTE

CP05 1#6MM2(6)+T
DIM 3/4"

CP03 1#6MM2(6)+T
DIM 3/4"

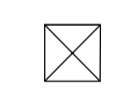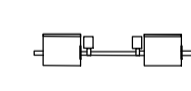LEGENDA

-  CAIXA DE PASSAGEM 400X400X400MM
-  CONJUNTO:REFLETOR/CANTONEIRA/REATOR
-  POSTE METÁLICO 9M -CIRCULAR
-  CONDUTOR INSTALADO EM ELETRODUTO
-  QD01 QUADRO DE DISTRIBUIÇÃO
-  QUADRO DEMEDIÇÃO-COELBA

PREFEITURA MUNICIPAL DE MATINA ESTADO DA BAHIA		
<small>PC HELENA CARMEM DE CASTRO DONATO, S/N - Centro Fone: (77) 6431-008 CEP 46.480-000 - MATINA - BAHIA</small>		
TÍTULO: ELÉTRICO	DATA: MAIO DE 2018	
LOCALIDADE: COMUNIDADE DE SALOBRO E PINCHICO	ESCALA: INDICADA	
ESPECIFICAÇÕES: POSTES DE ILUMINAÇÃO	PROPRIETÁRIO: PREFEITURA MUNICIPAL DE MATINA	
RESPONSÁVEL TÉCNICO: ENGENHEIRO CIVIL: EDUARDO ALAN CREA 0515144738	PRANCHA 09/09	ART Nº: BA20180088722