


Observações:



*** **Volume Total de Cortes: 128,953 m³**
Equivalente a aproximadamente 9 Caçambas com capacidade de 15 m³;

*** **Volume Total de Aterros: 11.103,540 m³**
Equivalente a aproximadamente 741 Caçambas com capacidade de 15 m³;

OBS.:
Todos os Volumes podem sofrer uma variação de 10% para mais ou para menos do Volume total

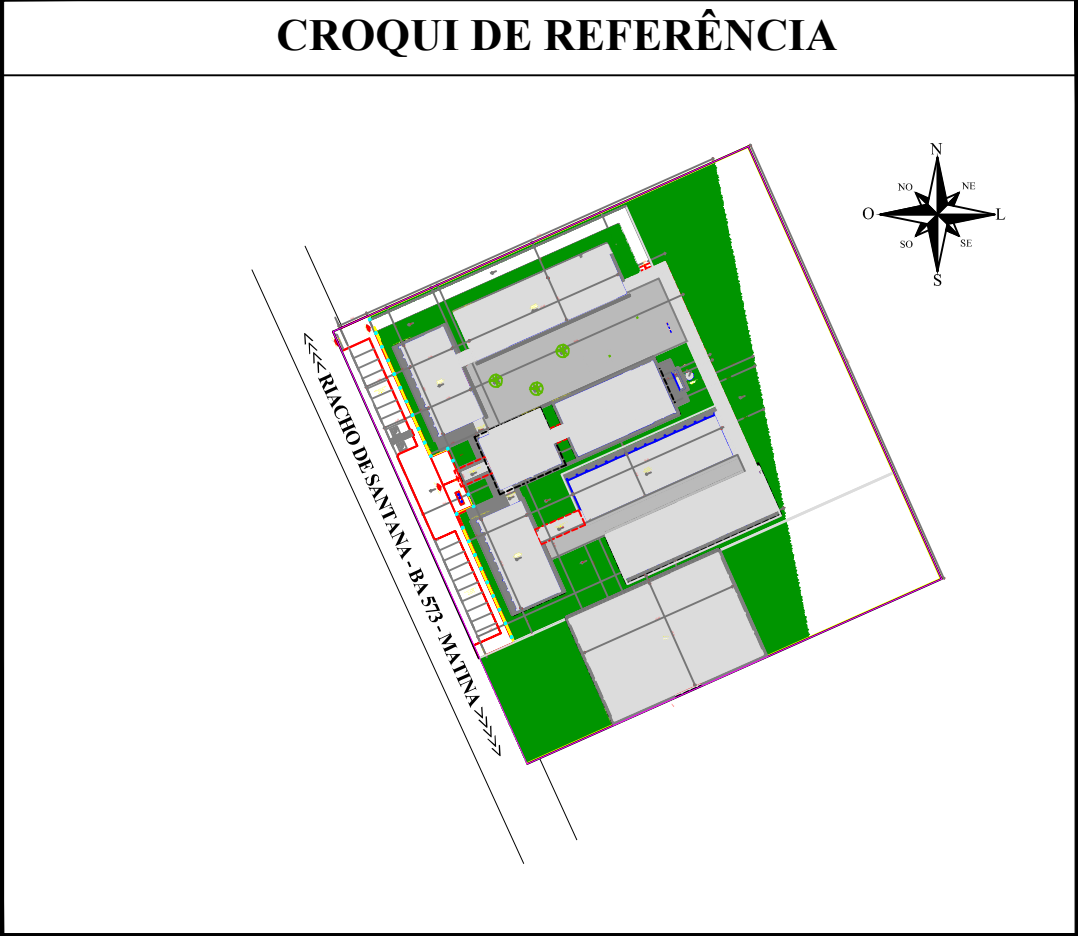

CARIMBO E APROVAÇÕES

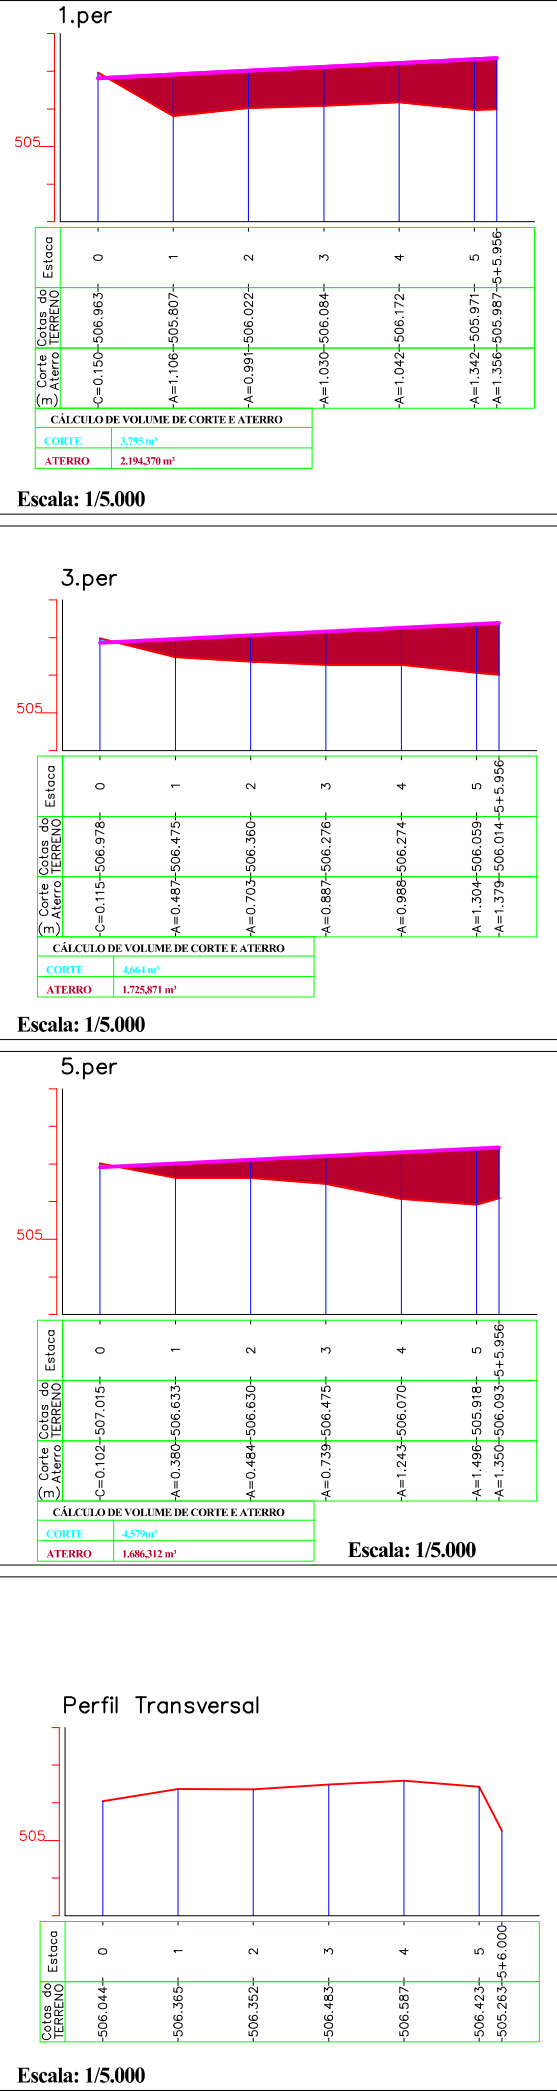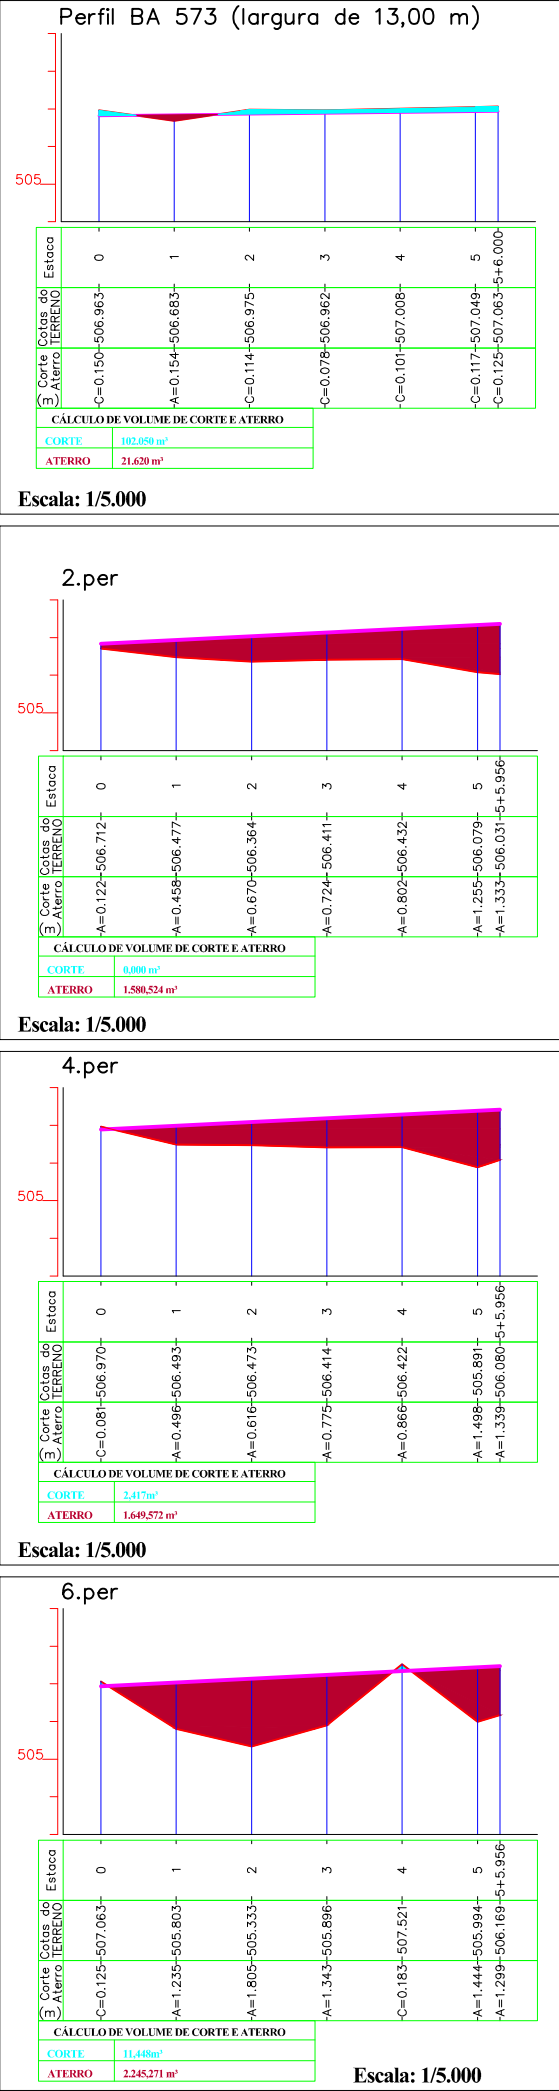

	MAPA GEORREFERENCIADO		FOLHA: A2
	OBJETIVO: PROJETO DE TERRAPLANAGEM		
OBRA: IMPLANTAÇÃO DE ESCOLA COM 12 SALAS DE AULA			
PROPRIETÁRIO: FUNDO MUNICIPAL DE EDUCAÇÃO DE MATINA		ÁREA: 10.770,50 m²	
LOCAL: RODOVIA BA 573, BAIRRO MARRUÁS, S/N MATINA/BA		PERÍMETRO: 415,22 m	
ART N°: BA20190193067	RESP. TÉCNICO: Analice Trindade Costa CREA: 61.933BA Engenheira Civil		PROPRIETÁRIO: Fundo Municipal de Educação de Matina CNPJ: 28.151.998/0001-44
	ESCALA: 1 : 1000	DATA: 18/10/2019	ARQUIVO: SETP0050
		PRANCHA: 01/01	