

CARIMBO E APROVAÇÕES


Observações:

Toda a água do terreno será drenada superficialmente com uma inclinação de 0,5% para a BA 573 onde a mesma também já possui uma drenagem superficil.

PLANTA DE LOCALIZAÇÃO



CROQUI DE REFERÊNCIA

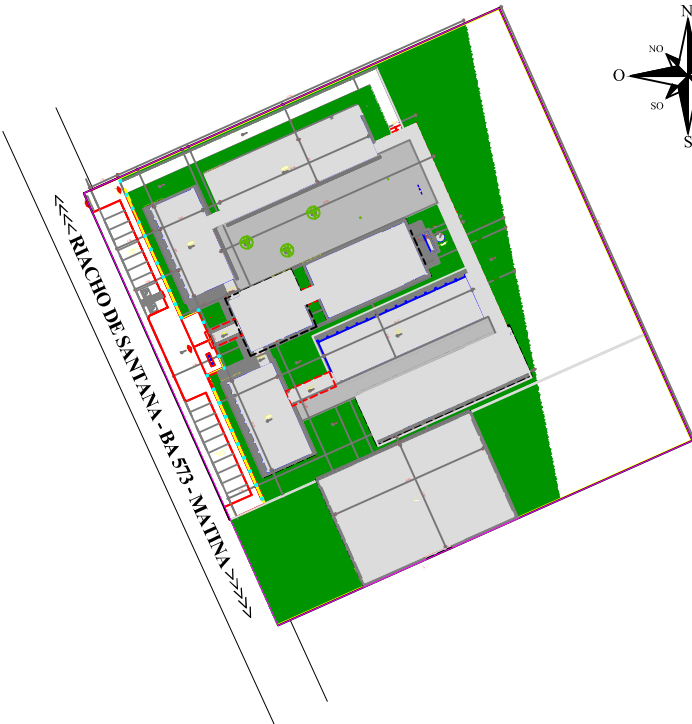

MAPA GEORREFERENCIADO

FOLHA: A2

OBJETIVO: PROJETO DE DRENAGEM SUPERFICIAL

OBRA: IMPLANTAÇÃO DE ESCOLA COM 12 SALAS DE AULA

PROPRIETÁRIO: FUNDO MUNICIPAL DE EDUCAÇÃO DE MATINA

ÁREA: 10.770,50 m²

LOCAL: RODOVIA BA 573, BAIRRO MARRUÁS, S/N MATINA/BA

PERÍMETRO: 415,22 m

RESP. TÉCNICO:

PROPRIETÁRIO:

Analice Trindade Costa
CREA: 61.933BA
Engenhira Civil

Fundo Municipal de Educação de Matina
CNPJ: 28.151.998/0001-44

ESCALA 1 : 750

DATA 18/10/2019

ARQUIVO SETP0050

PRANCHA 01/01