
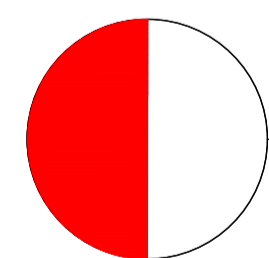


FACHADA LATERAL ESQUERDA

ESCALA 1:50

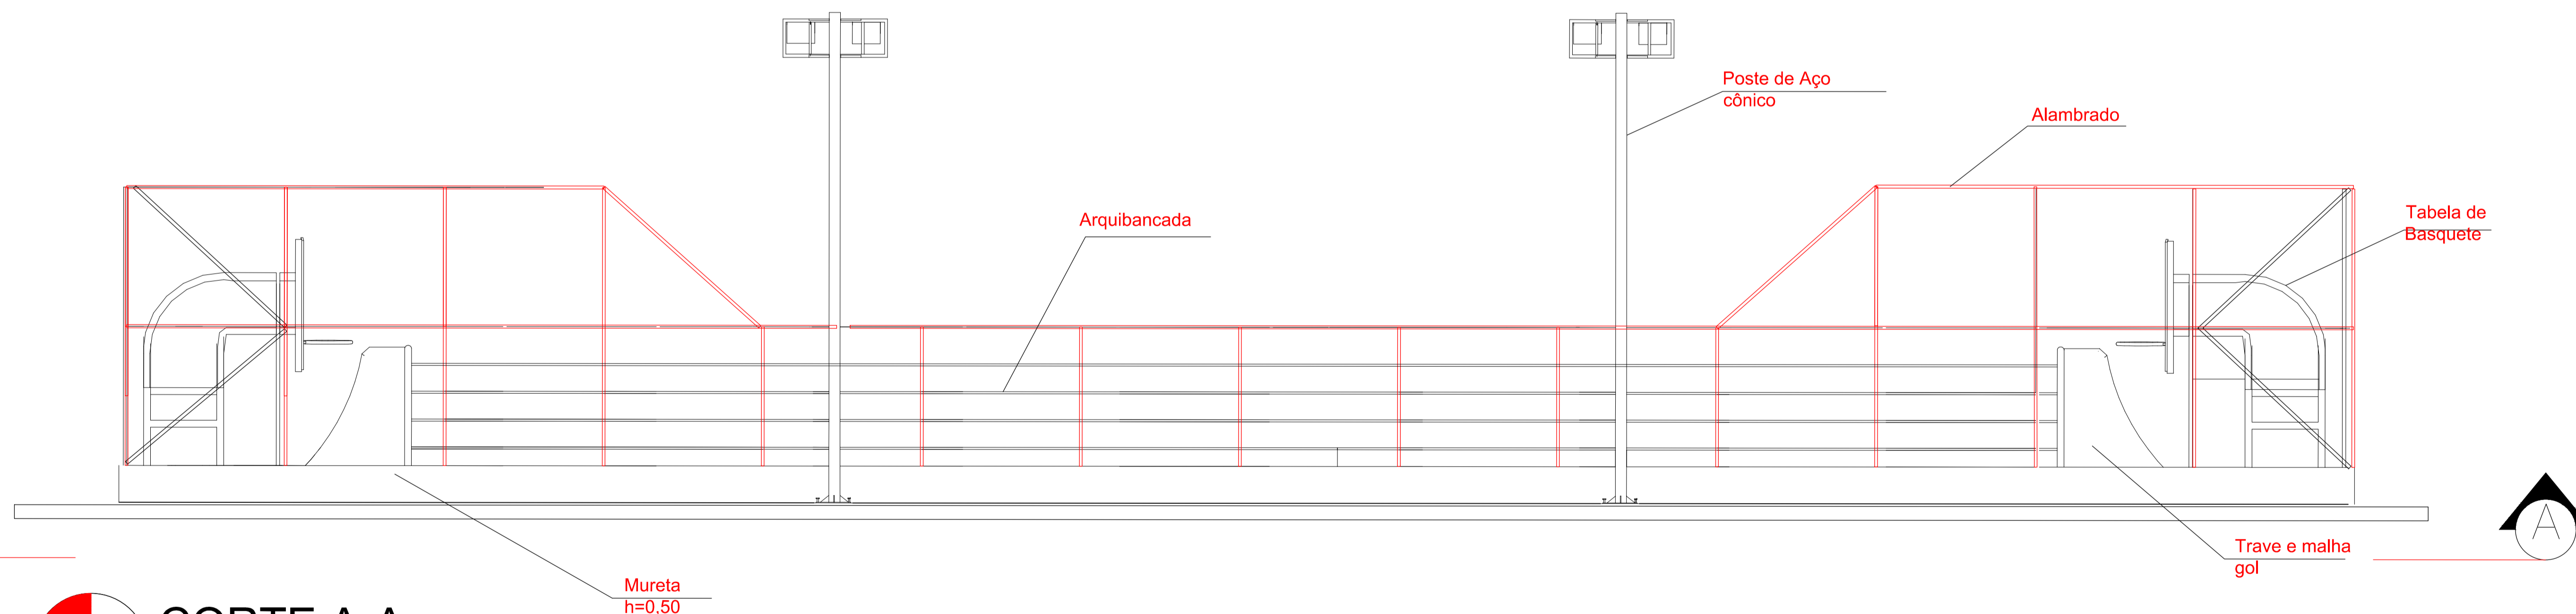

CORTE A-A

ESCALA 1:50

PREFEITURA MUNICIPAL DE MATINA ESTADO DA BAHIA		
<small>PÇ HELENA CARMEM DE CASTRO DONATO, S/N - Centro Fone: (77) 6431-008 CEP 46.480-000 - MATINA - BAHIA</small>		
TÍTULO:	CORTE E FACHADA LATERAL	DATA: MAIO DE 2018
LOCALIDADE:	COMUNIDADES DE SALOBRO E PINCHICO	ESCALA: INDICADA
ESPECIFICAÇÕES:	CORTE	PRANCHA 04/09
PROPRIETÁRIO:	PREFEITURA MUNICIPAL DE MATINA	ART N°: BA20180068722
RESPONSÁVEL TÉCNICO:	ENGENHEIRO CIVIL: EDUARDO ALAN CREA 0515144738	