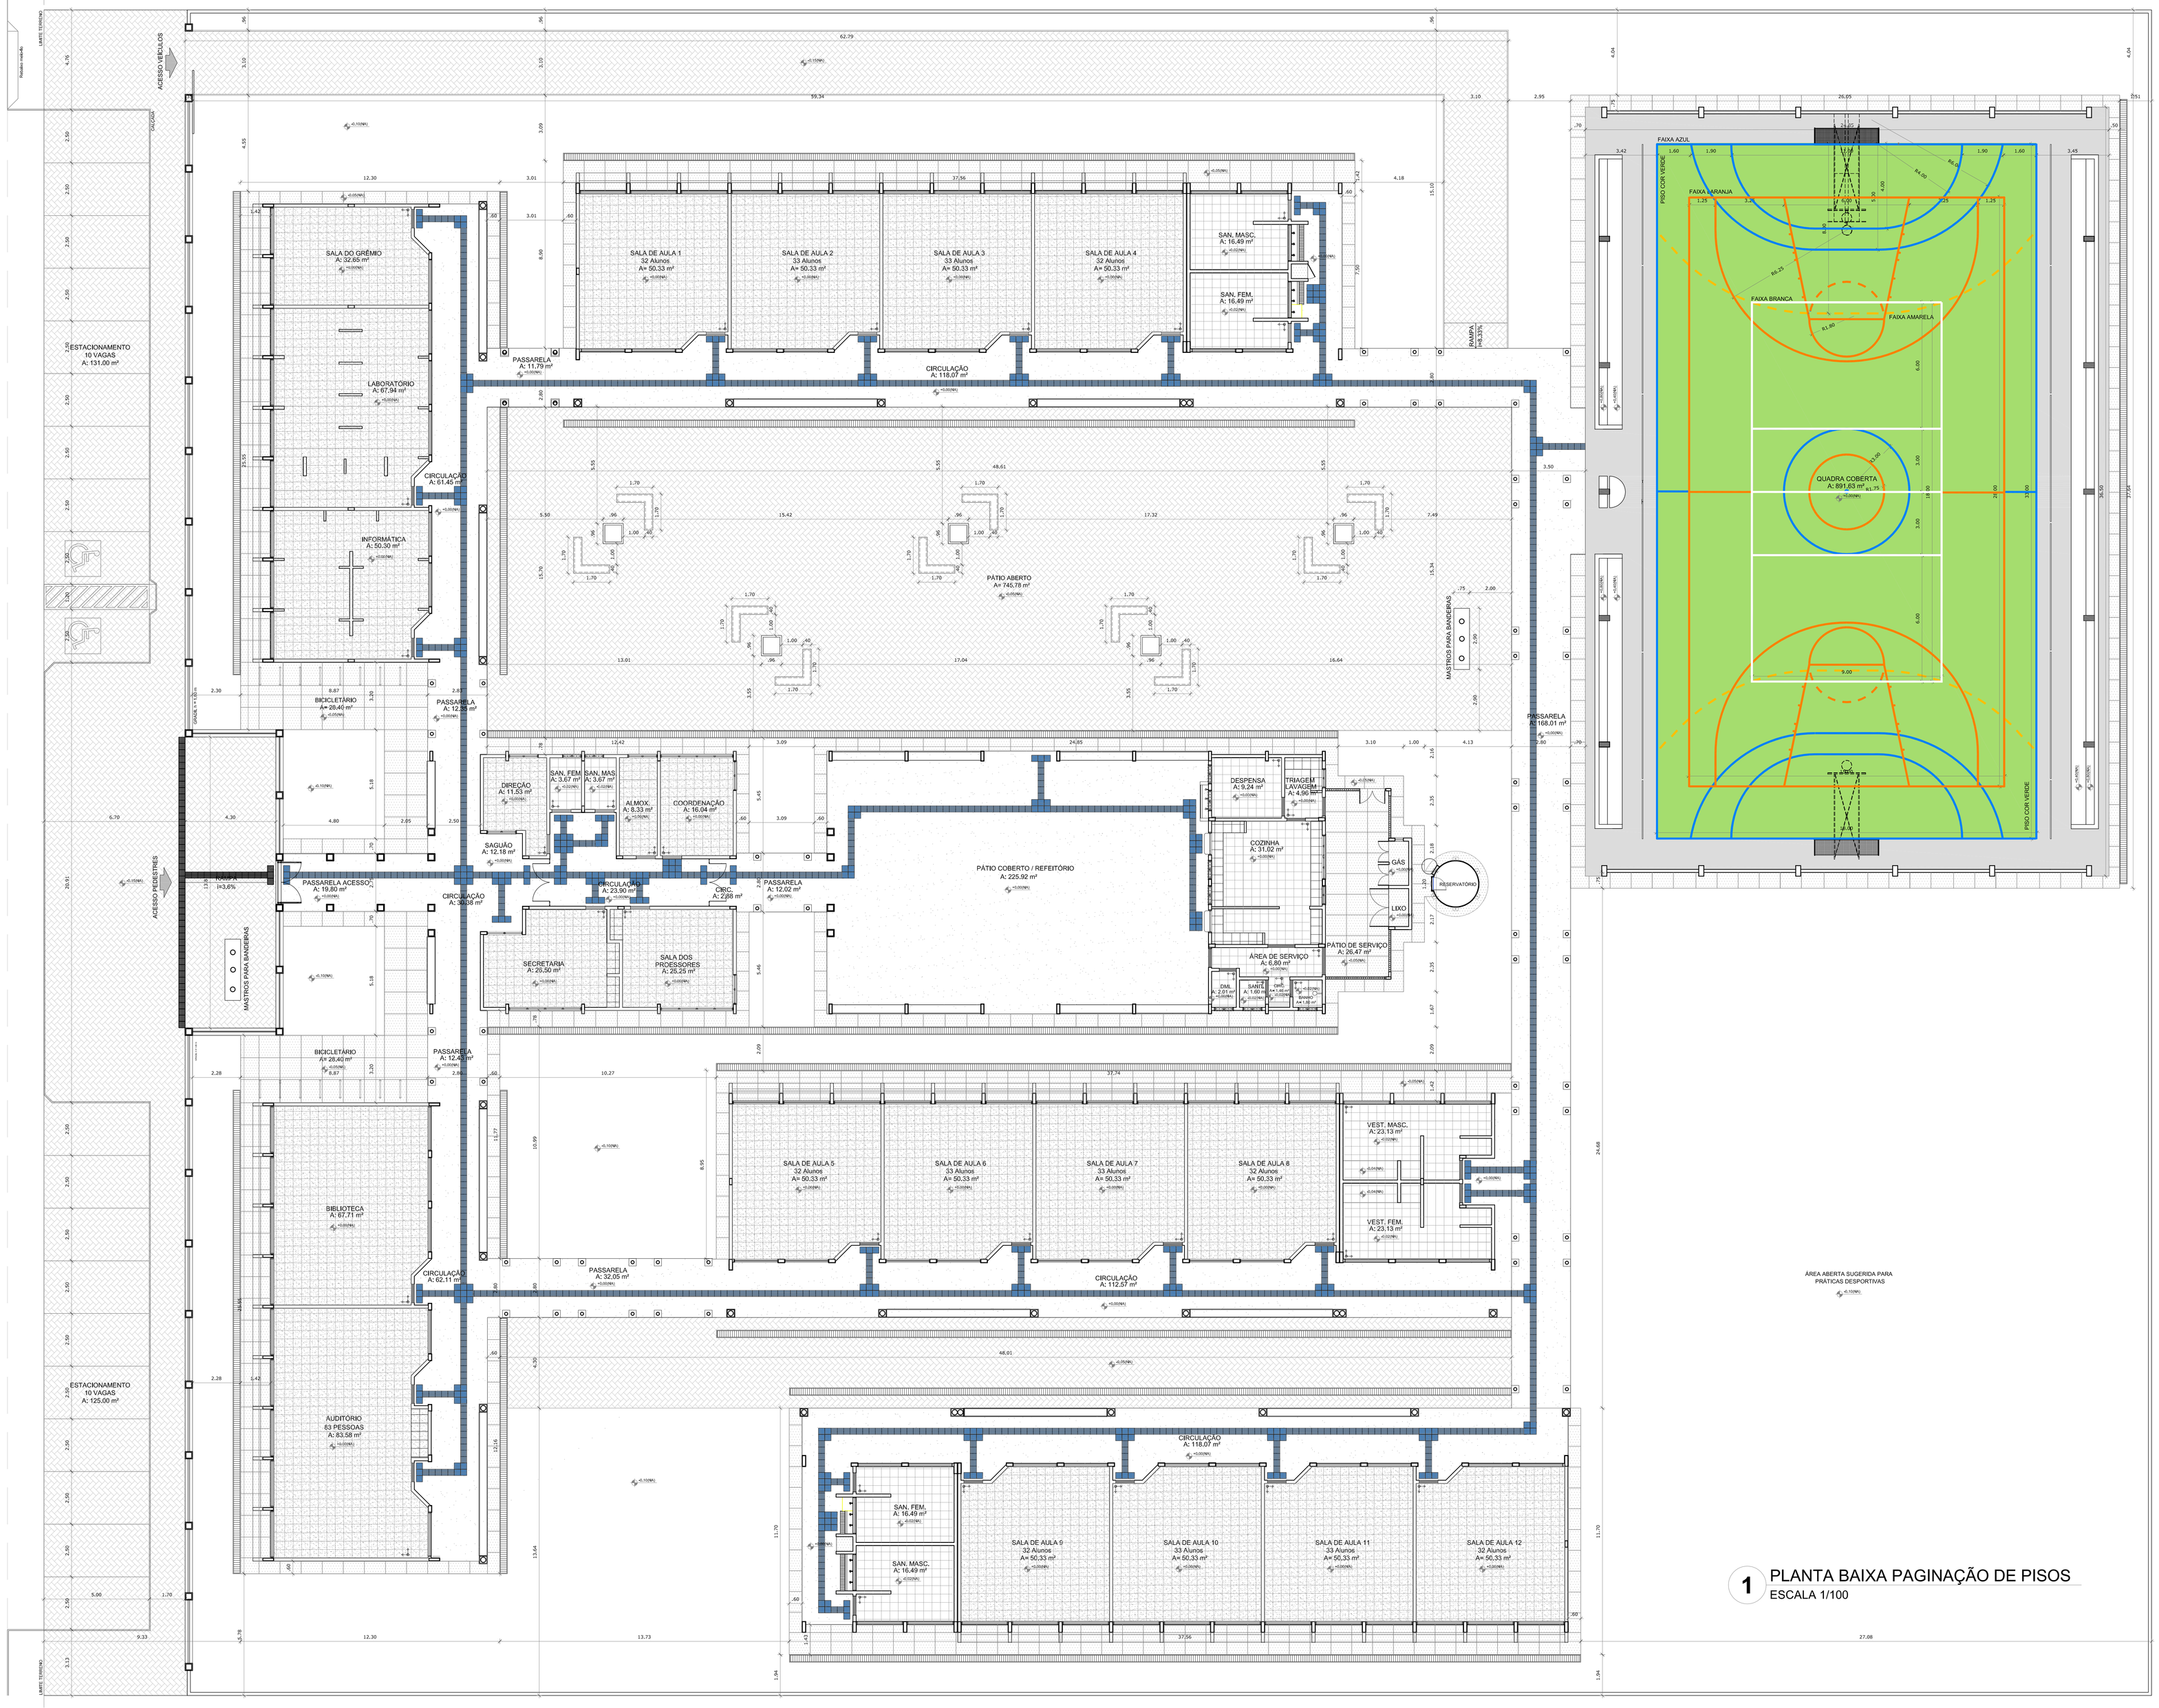

1 PLANTA BAIXA PAGINAÇÃO DE PISOS
ESCALA 1/100

LEGENDA ESPECIFICAÇÃO DE PISOS

INTERNOS

TIPO	ÁREA
SOLEIRAS EM GRANITO CINZA ANDORINHA	30,90 m
PEITORIS EM GRANITO CINZA ANDORINHA	257,75 m
CERÂMICA CINZA ANTIDERRAPANTE 40 x 40 cm	993,79 m²
CERÂMICA BRANCA ANTIDERRAPANTE 40 x 40 cm	178,45 m²
PISO INDUSTRIAL POLIDO EM CONCRETO ARMADO, COR VERDE (PINTURA À BASE DE RESINA ACRÍLICA)	594,37 m²
PISO INDUSTRIAL POLIDO EM CONCRETO ARMADO, COR NATURAL	221,82 m²
PISO PODOTÁTIL EM BORRACHA INTEGRADO ("DIREIONAL" - 30 x 30 cm + COR AZUL)	1081 unidades ou 97,29 m²
PISO PODOTÁTIL EM BORRACHA INTEGRADO ("ALERTA" - 30 x 30 cm - COR AZUL)	385 unidades ou 34,65 m²

EXTERNOS

TIPO	ÁREA
MEIO - FIO DE CONCRETO h = 10 cm	241,96 m
PISO DE CIMENTO DESEMPENADO COM JUNTAS DE DILATAÇÃO (1,0 X 1,0 m)	548,04 m²
PISO EM GRANITINA	1.035,97 m²
PISO INTERTRAVADO DE CONCRETO	1.707,59 m²
PISO PODOTÁTIL PREMOLDADO ("DIREIONAL" - 30 x 30 cm - COR NATURAL)	13 unidades ou 1,17 m²
PISO PODOTÁTIL PREMOLDADO ("ALERTA" - 30 x 30 cm - COR NATURAL)	49 unidades ou 4,41 m²

OBS: AS FAIXAS DEMARCATÓRIAS DA QUADRA DEVEM TER LARGURA = 5CM

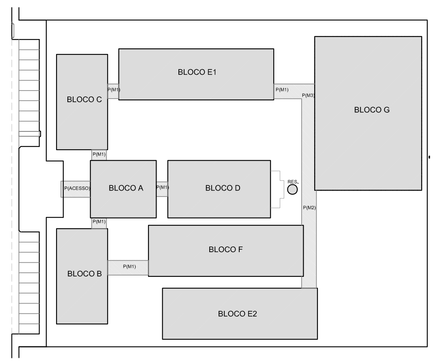

CROQUI DE REFERÊNCIA

LEGENDA:

INDICAÇÃO NÍVEIS PLANTA E CORTE	INDICAÇÃO DE VISTAS
INDICAÇÃO DE CORTES	ESPECIFICAÇÃO DE MATERIAIS
INDICAÇÃO DE FACHADAS	INDICAÇÃO DE EIXOS
INDICAÇÃO DE PORTAS E JANELAS	INDICAÇÃO DE ELEMENTOS (BANCADA, PRATELEIRAS E ETC.)

NOTAS

- MEDIDAS E NÍVEIS EM METROS
- VERIFICAR POSIÇÃO EXATA DOS PILARES NO PROJETO ESTRUTURAL
- VERIFICAR DETALHES CONSTRUTIVOS PERTINENTES NO PROJETO DE DETALHAMENTO
- SEGUIR ORIENTAÇÃO DO PROJETO QUANTO A UTILIZAÇÃO DAS CORES; CASO SEJA NECESSÁRIA ALTERAÇÃO, CONSULTAR O CADERNO DE ESTUDO DE CORES
- EM CASO DE CONFLITO DE INFORMAÇÕES ENTRE O PROJETO GRÁFICO E O MEMORIAL DESCRITIVO E ESPECIFICAÇÕES TÉCNICAS, PREVALECE A INFORMAÇÃO CONTIDA NO DESENHO
- ALTERAÇÕES NESTE PROJETO SOMENTE COM AUTORIZAÇÃO EXPRESSA DO FNDE

REFERÊNCIA:

- PLANILHA DE QUANTITATIVOS
- MEMORIAL DESCRITIVO E ESPECIFICAÇÕES TÉCNICAS

FNDE Fundo Nacional de Desenvolvimento da Educação | Ministério da Educação | GOVERNO FEDERAL BRASIL PAÍS RICO É PAÍS SEM POBREZA

PROJETO PADRÃO - FNDE

MUNICÍPIO – UF:

PROPRIETÁRIO:

ENDEREÇO:

PROPRIETÁRIO

RESP. TÉCNICO — CAU/ CREA

DLFO | CAU / CREA

RA

OBSERVAÇÕES:

ESCOLA 12 SALAS DE AULA
PROJETO DE ARQUITETURA

COORDENAÇÃO: CGEST - Coordenação Geral de Infraestrutura Educacional

PLANTA BAIXA DE PAGINAÇÃO DE PISOS

ARQ

FORMATO (1260X841) | REVISÃO R.03 | ESCALA 1/100 | DATA EMISSÃO MAIO/ 2014 | PRANCHA 04/42